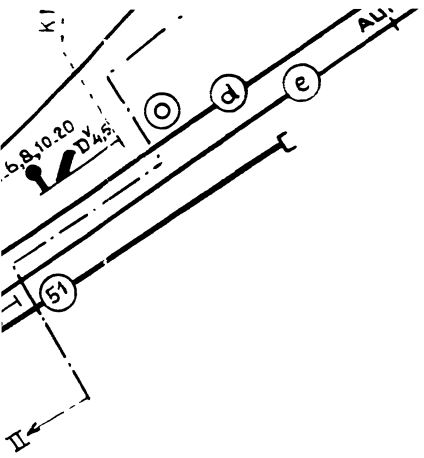


10-82/8

K 7.12.82

Op br. sp. 47,48,49 (18e wsi)

J 12.6.81

Plaatsen VS banden

H Rev. 7/10/82

B -Rangeren 16e wijk

F

5-76/20

10-73/23

D 10.10.74

10-72/10

E 29.8.74

3-72/28

B 5.9.72

Rijweg verlegd 21/2/69

Uitgave: Gewijzigd / Gecentraliseerd

Datum: Goedgekeurd

Korte omschrijving der wijziging

In afwijking van de symbolen in de B-voorschriften DEEL I geldt: ---- voorzien van DB bovenleiding.

BVS/Venlo Deel I Bijlage I

Deze tekening vervangt: BVS Get: 12-5-67 L. Uitg. B

	Naam	Datum
Getekend		
Gecalqueerd	V. Oostrum	
Gecontroleerd	v.l.	1-5-'68
Goedgekeurd		

Schaal: v.d.l. 1:2500 v.d.pr. 1:1000

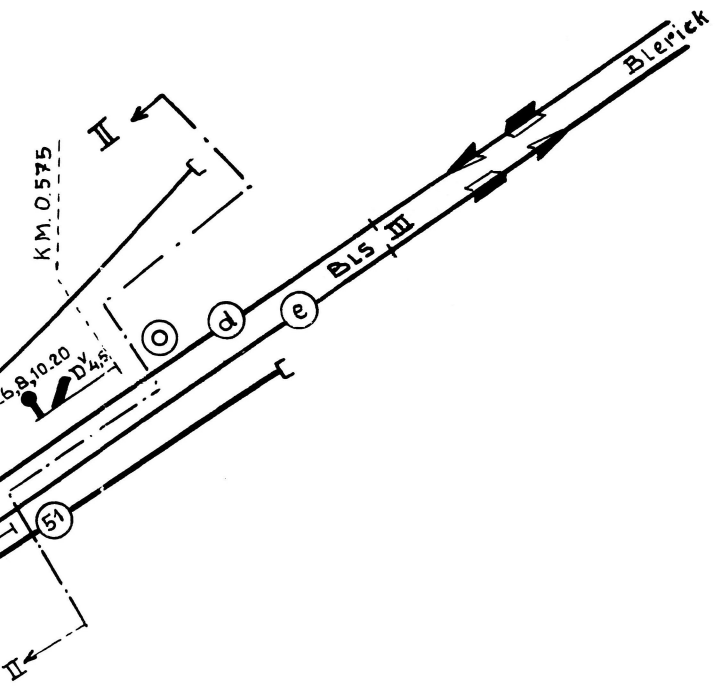
Formaat 9 Z

Uitgave A B C D E F

N.V. NEDERLANDSE SPOORWEGEN
Dienst: Isb
Afd: bev.

VENLO

BVS



10.82/8

K 7.12.82

Op br. sp. 47,48,49 (18e wsi)

J 12.6.81

Plaatsen VS borden

H Rev. 3/10/82

B -Rangeer- 16e wijz.

F

3_76/20

10_73/23

D 10.30.76

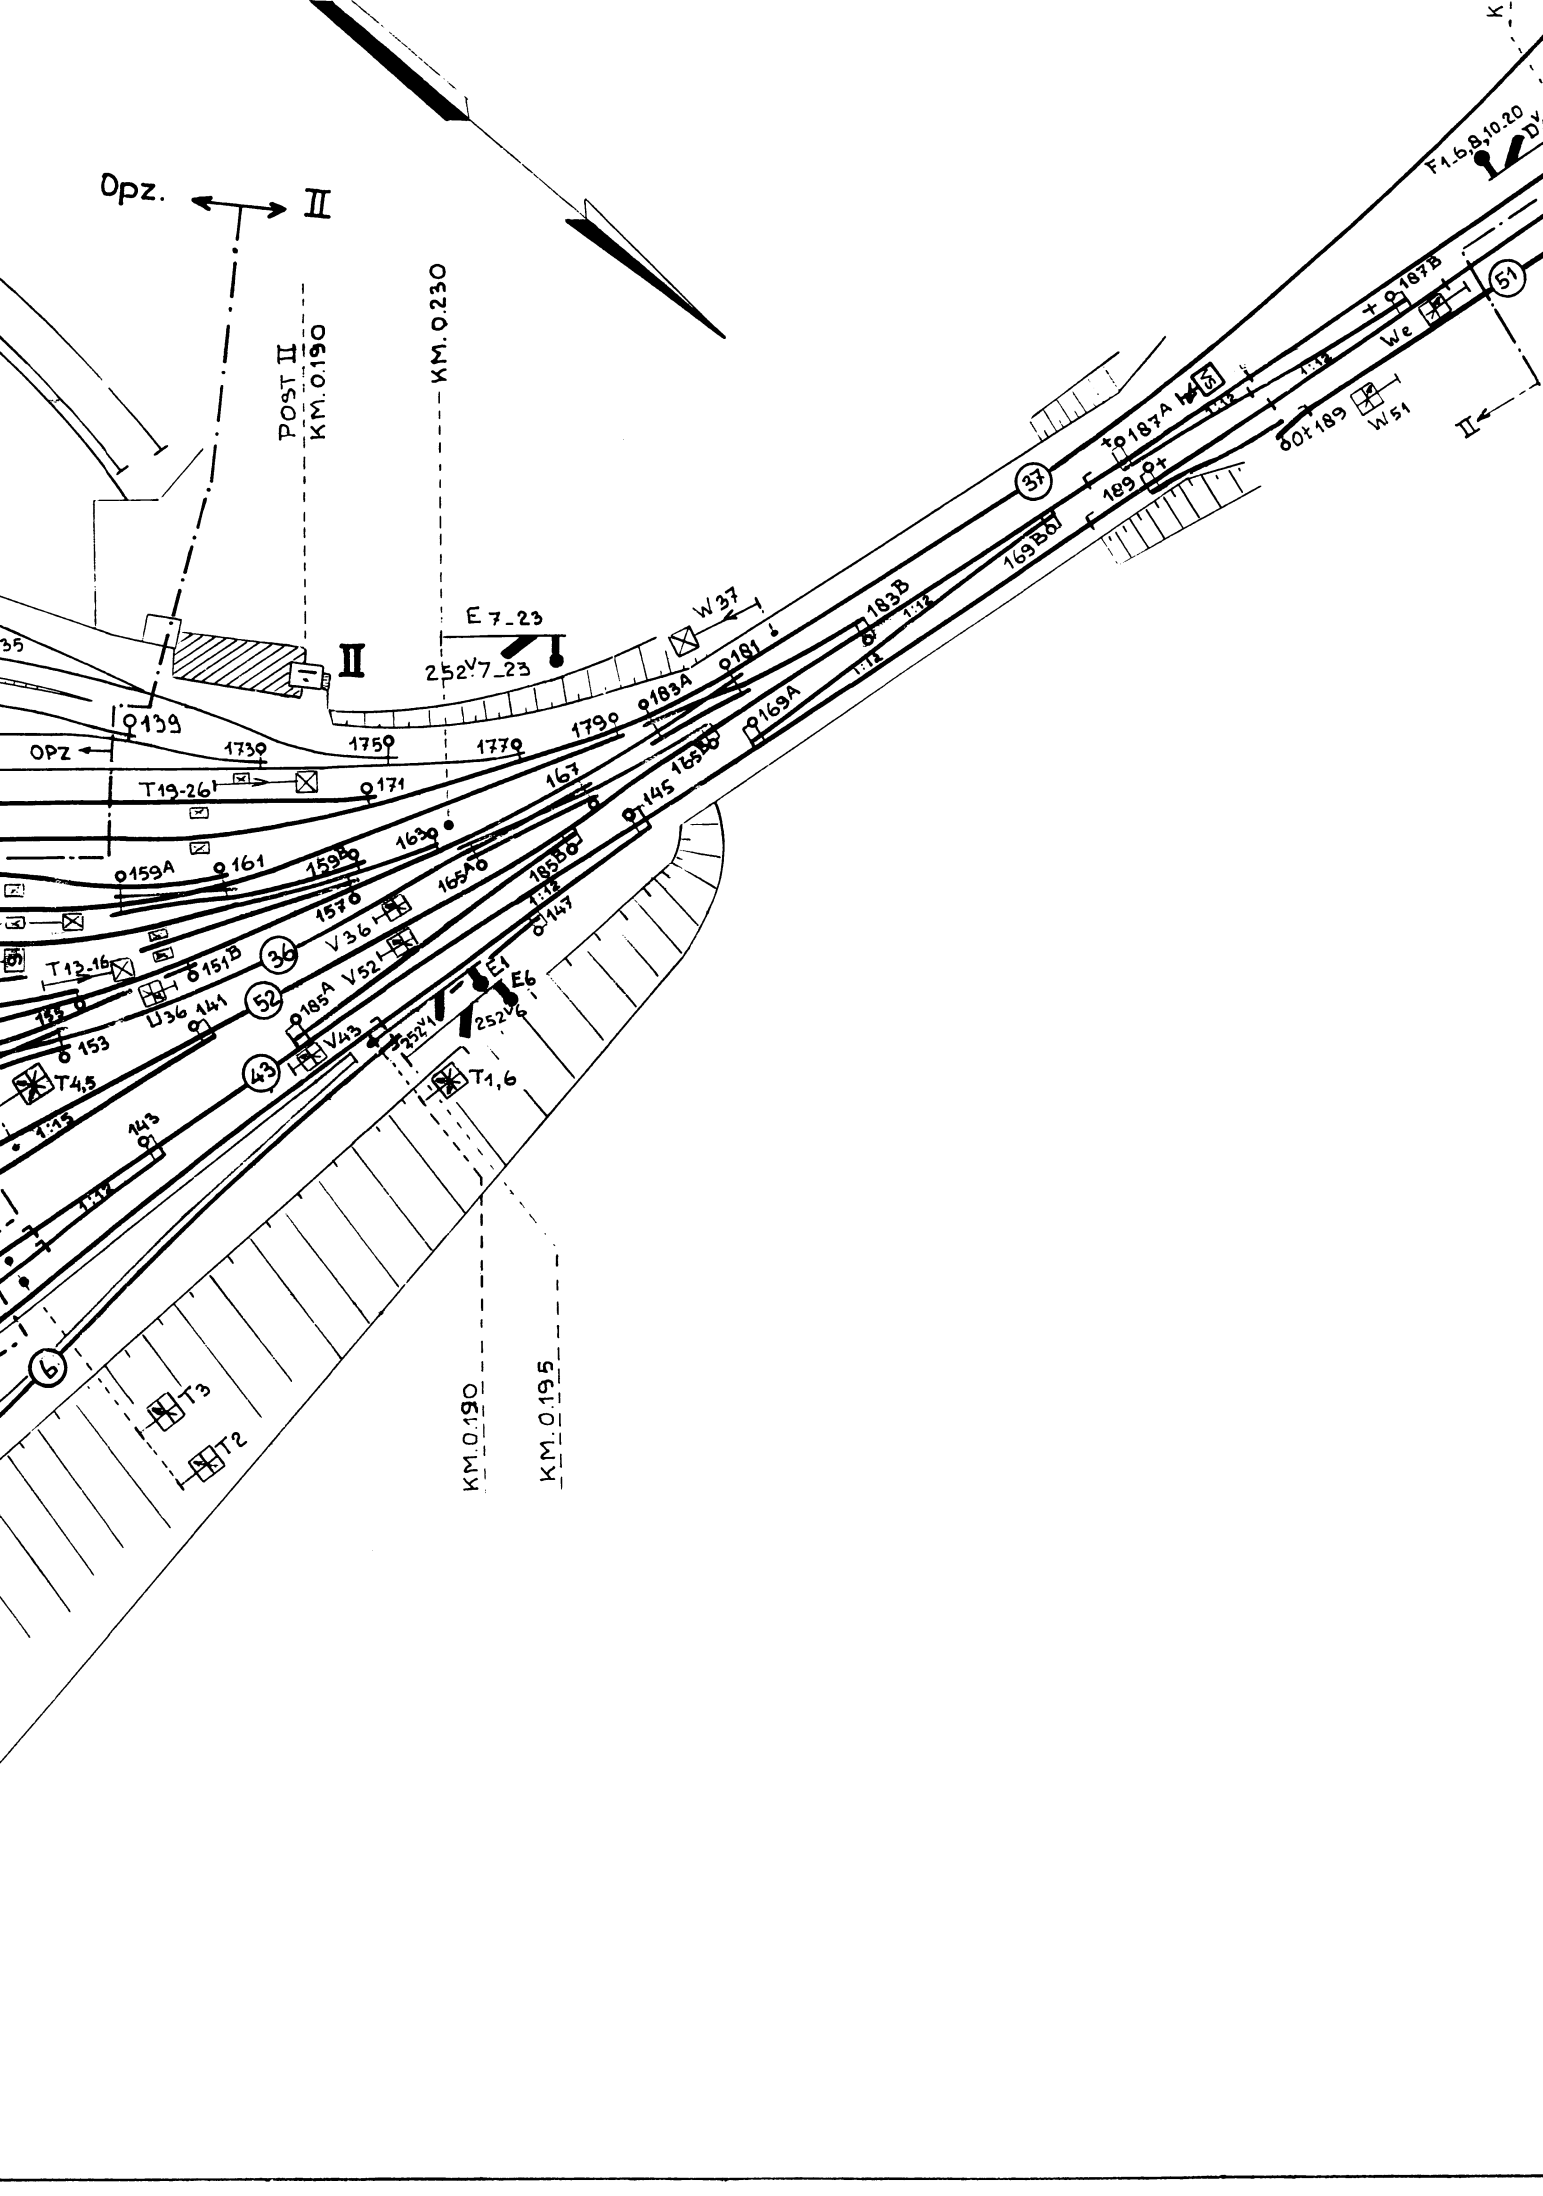
10_72/10

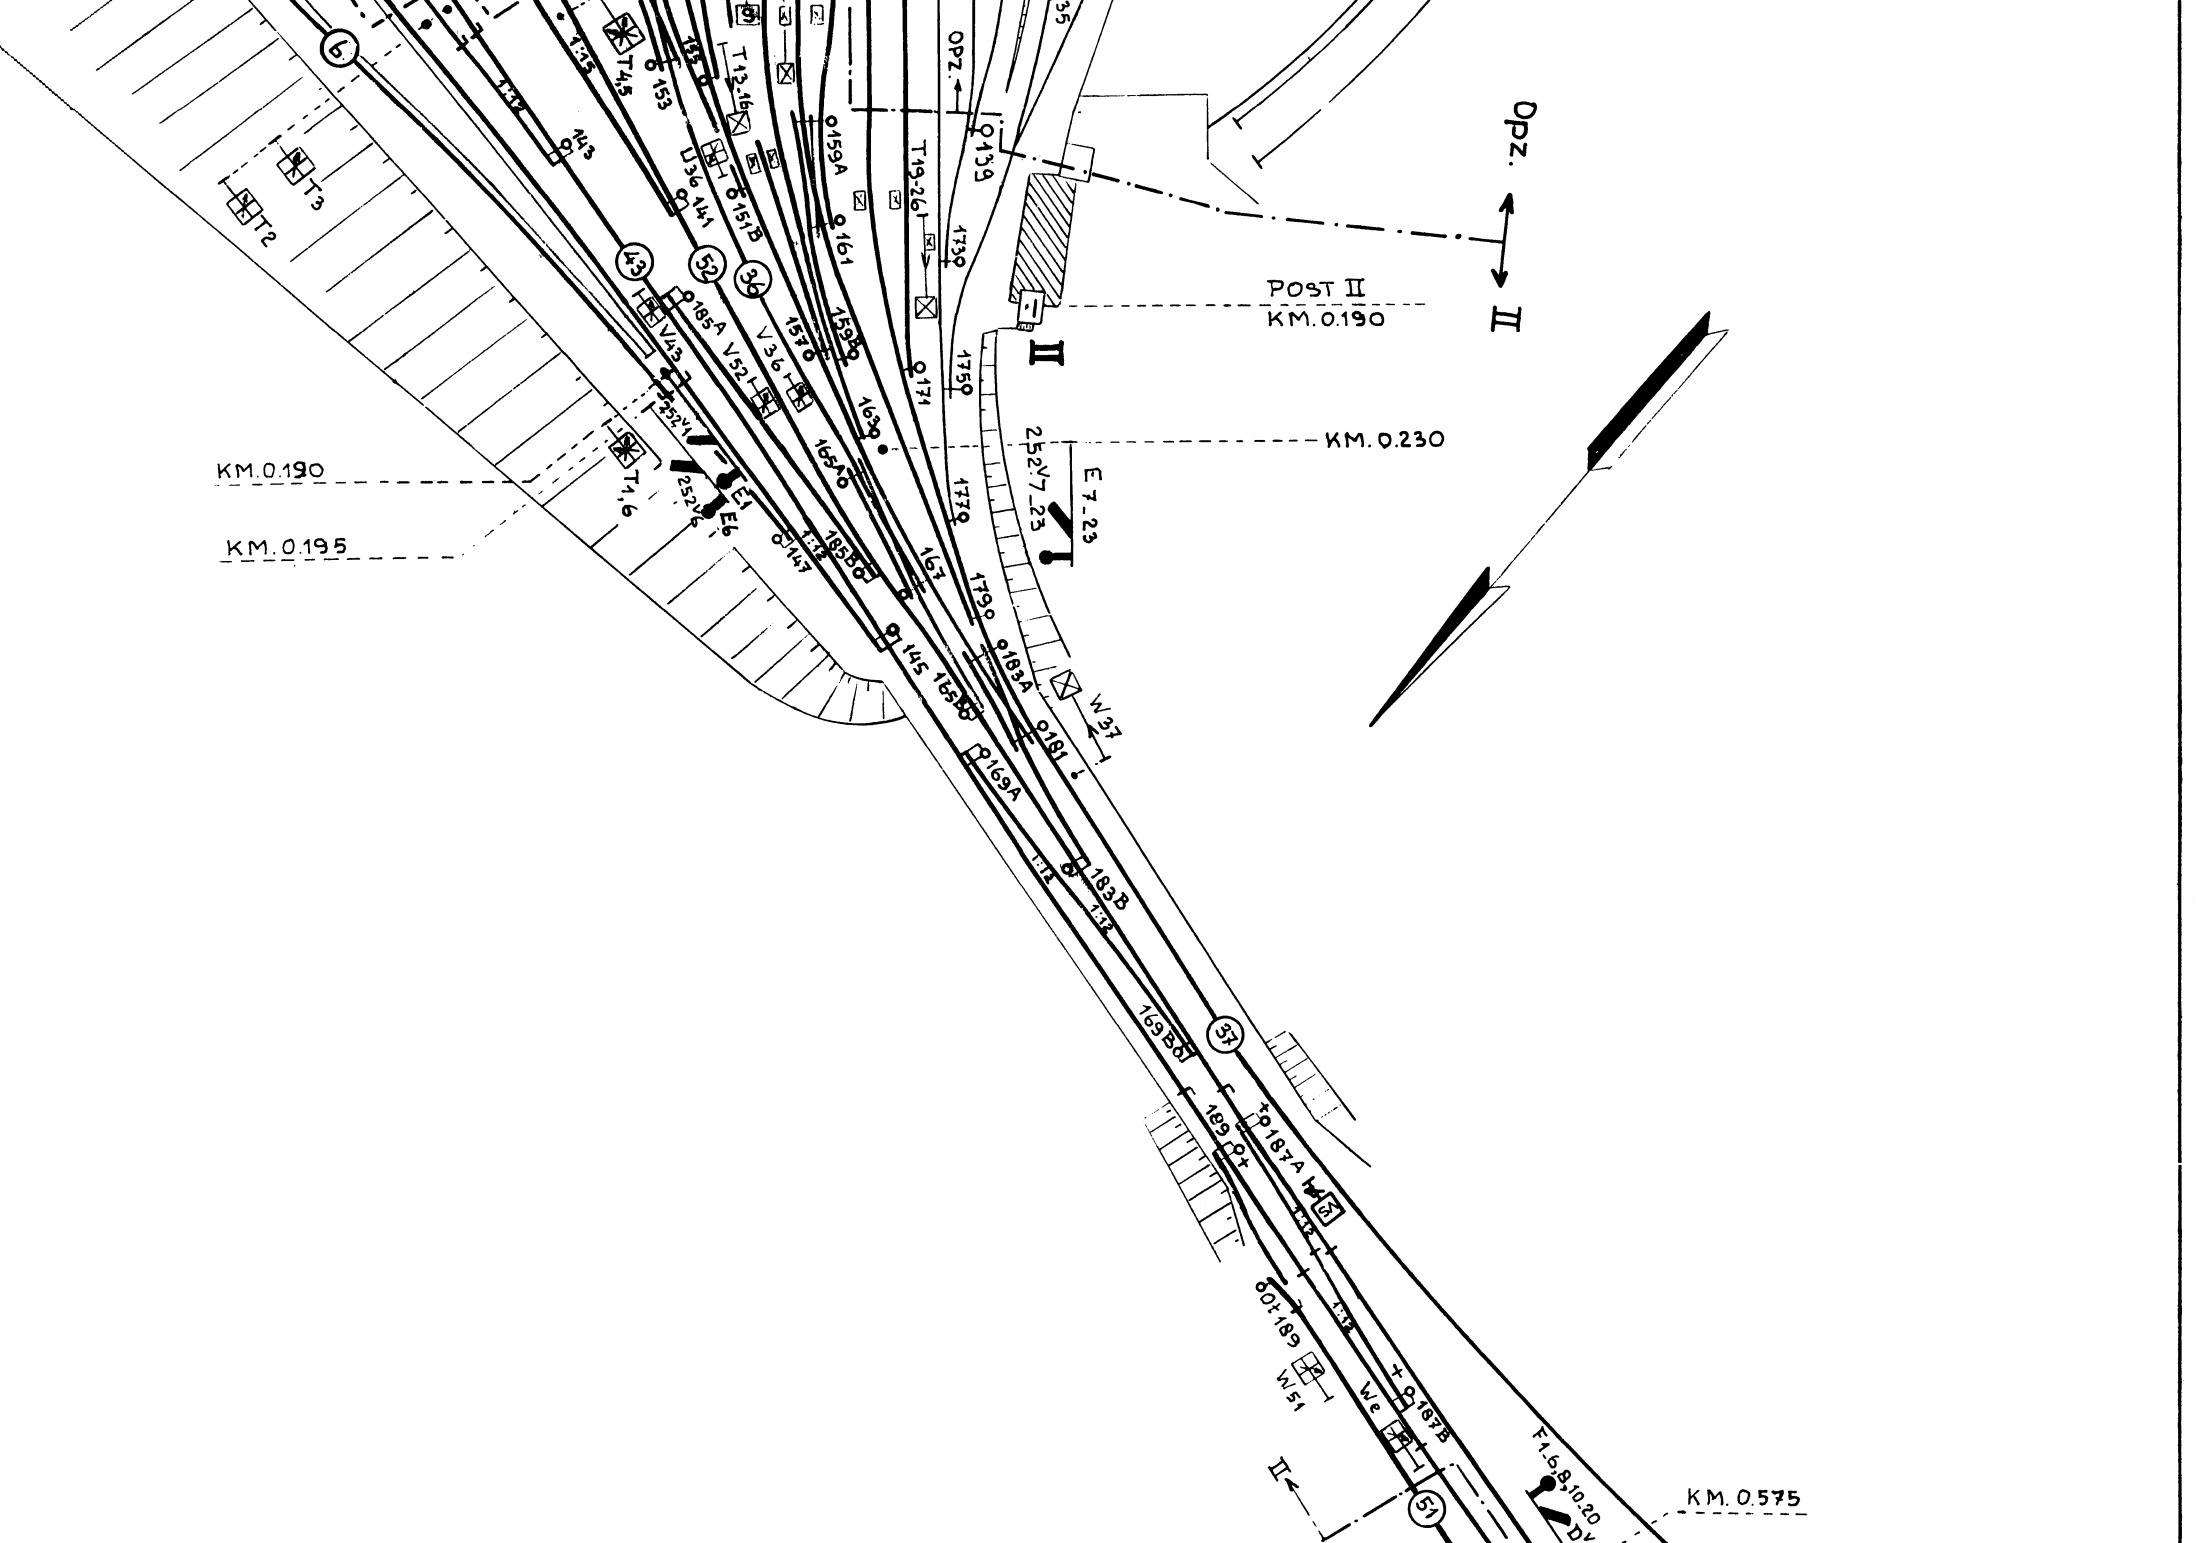
C 29.8.74

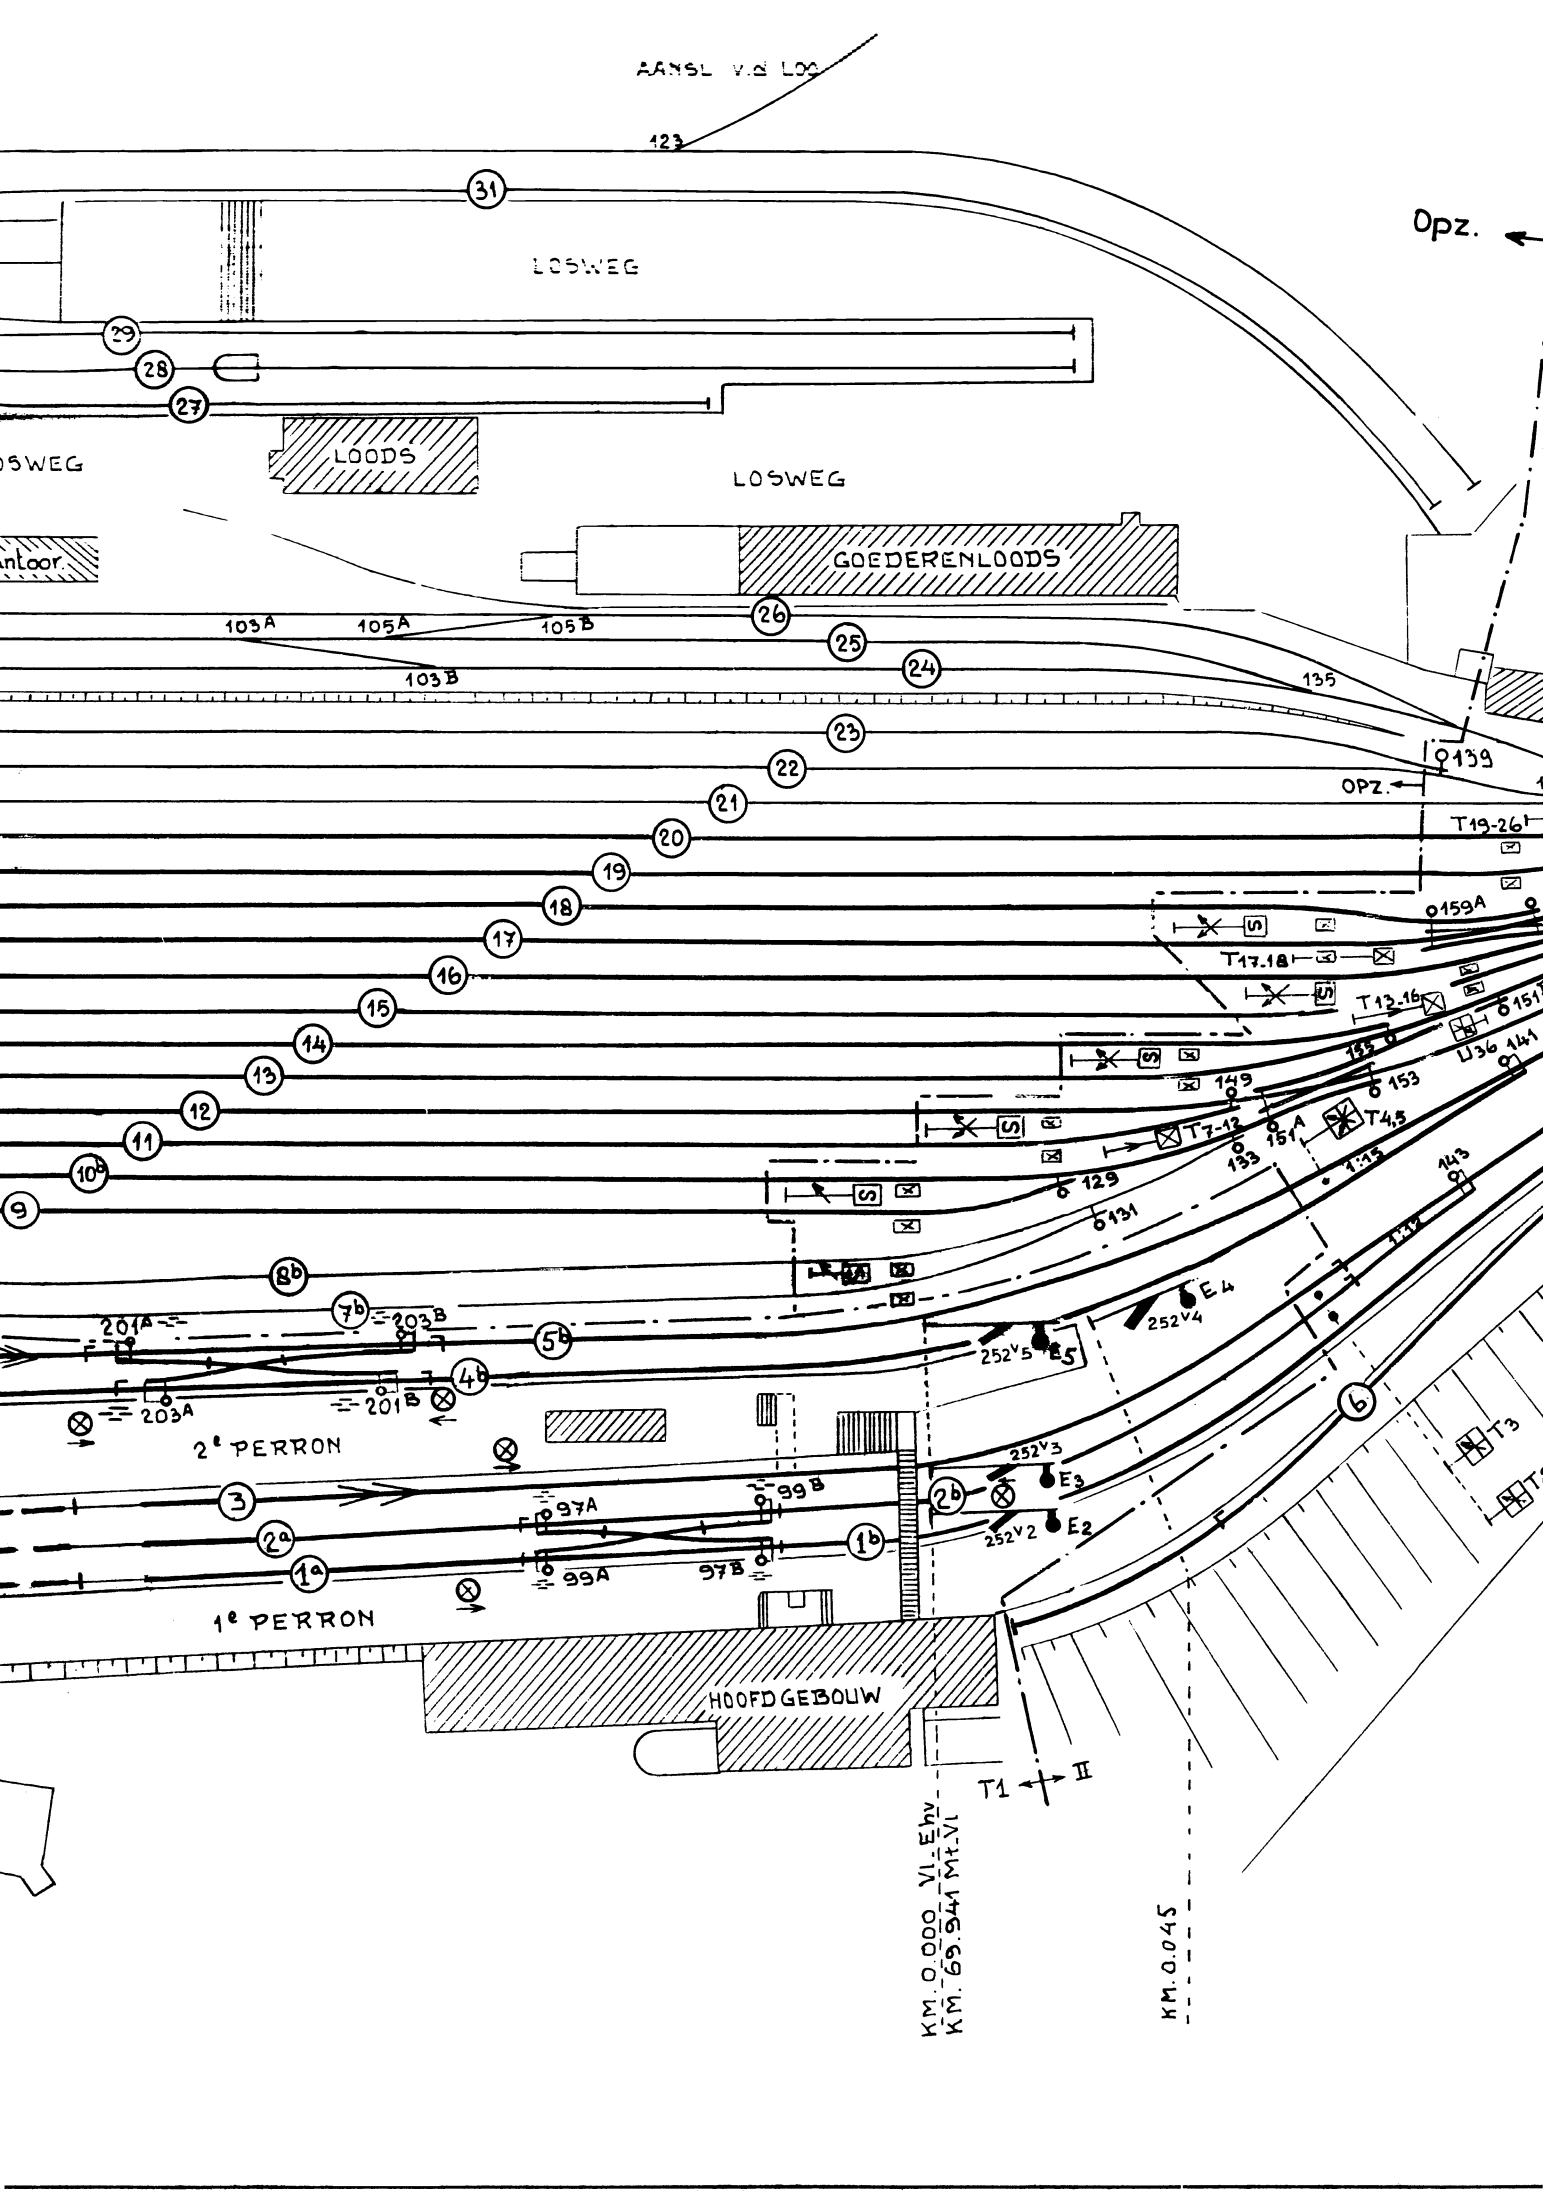
3_72/28

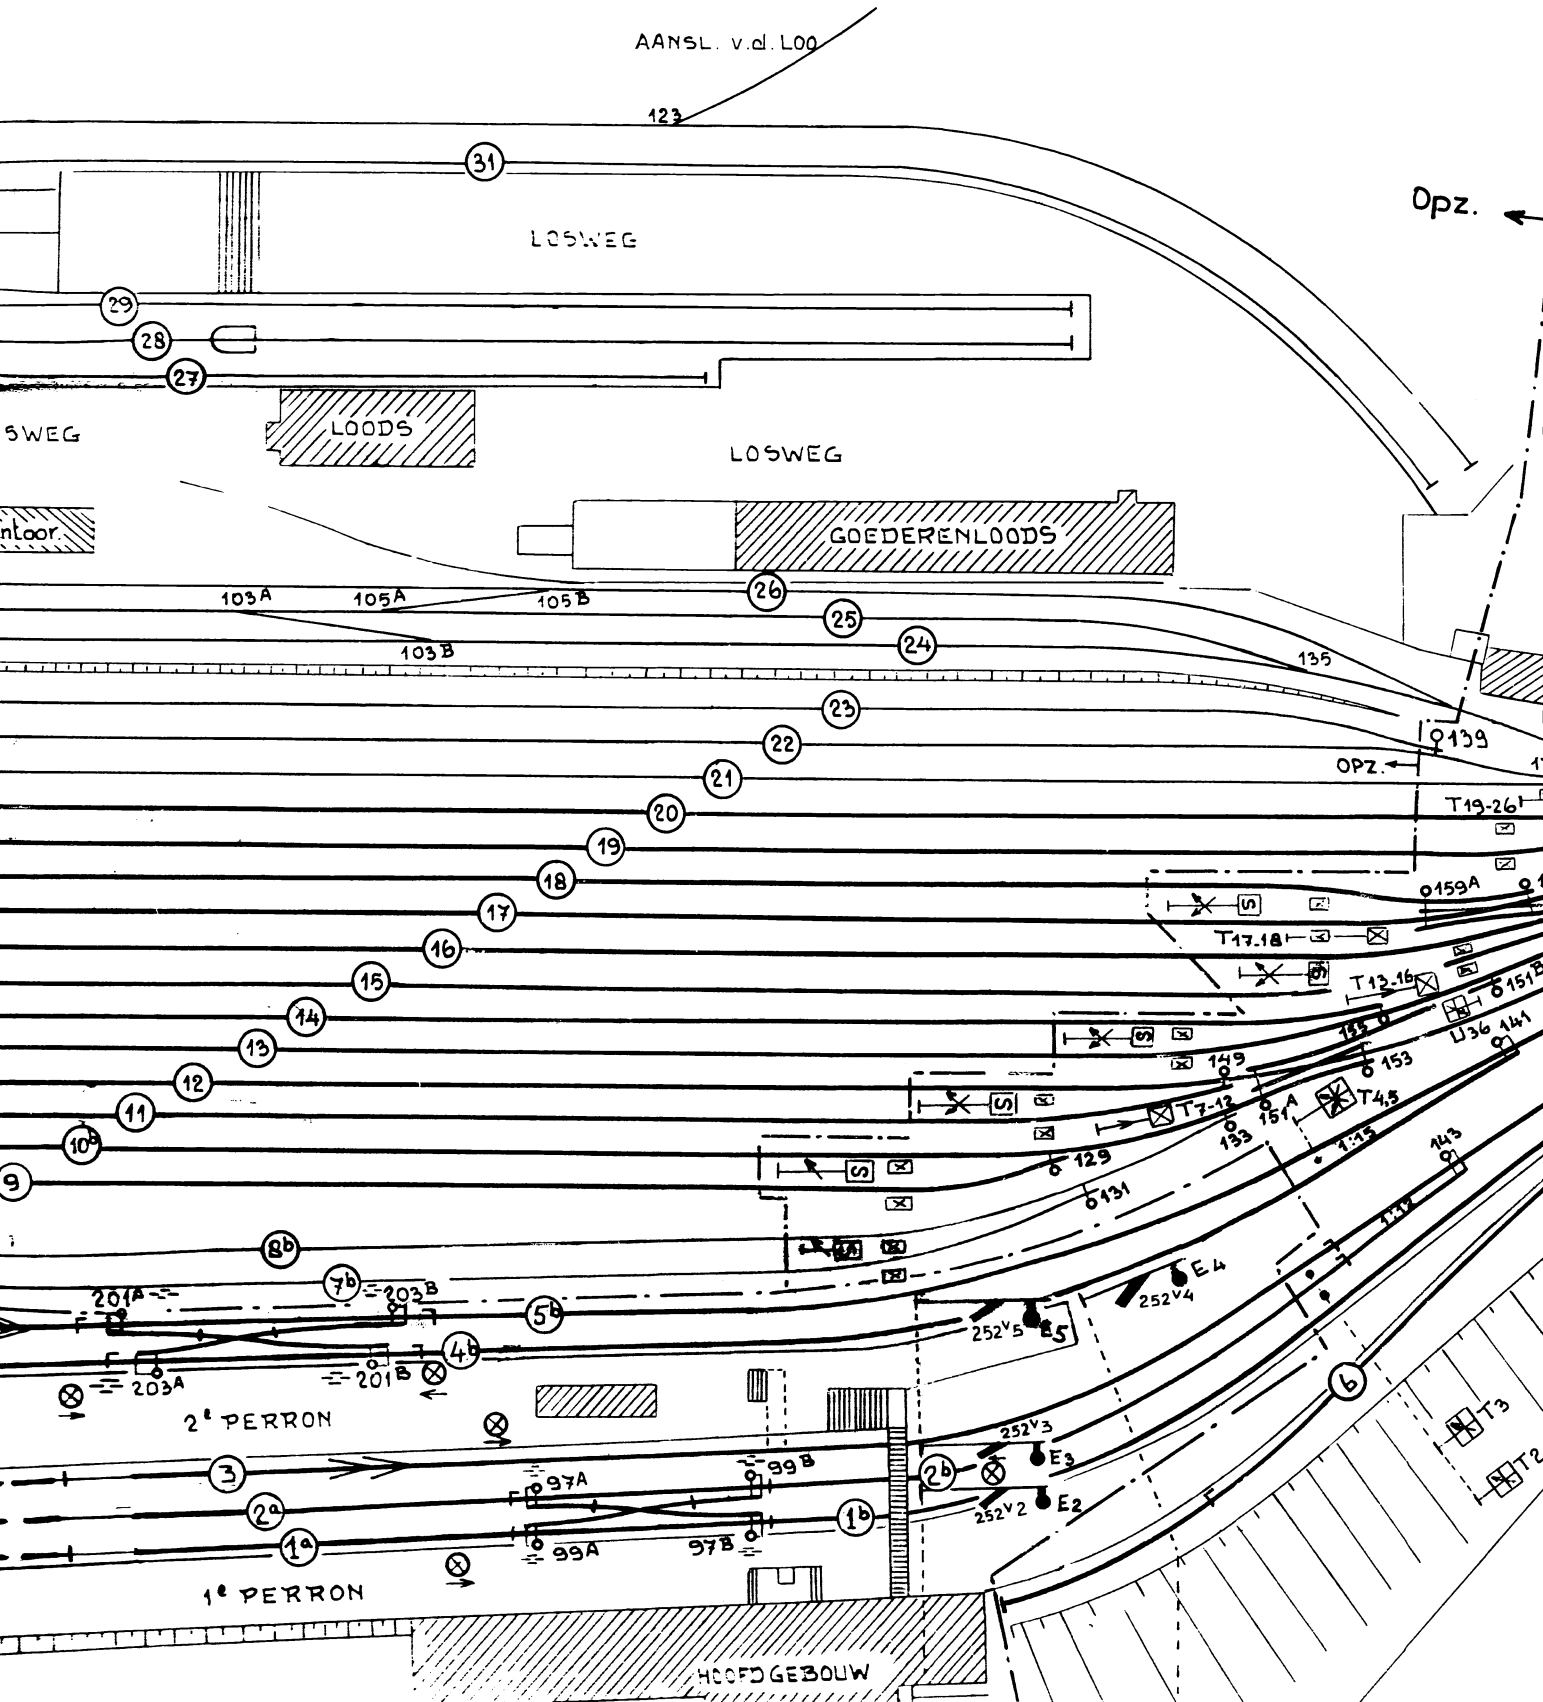
B 10-12 /69

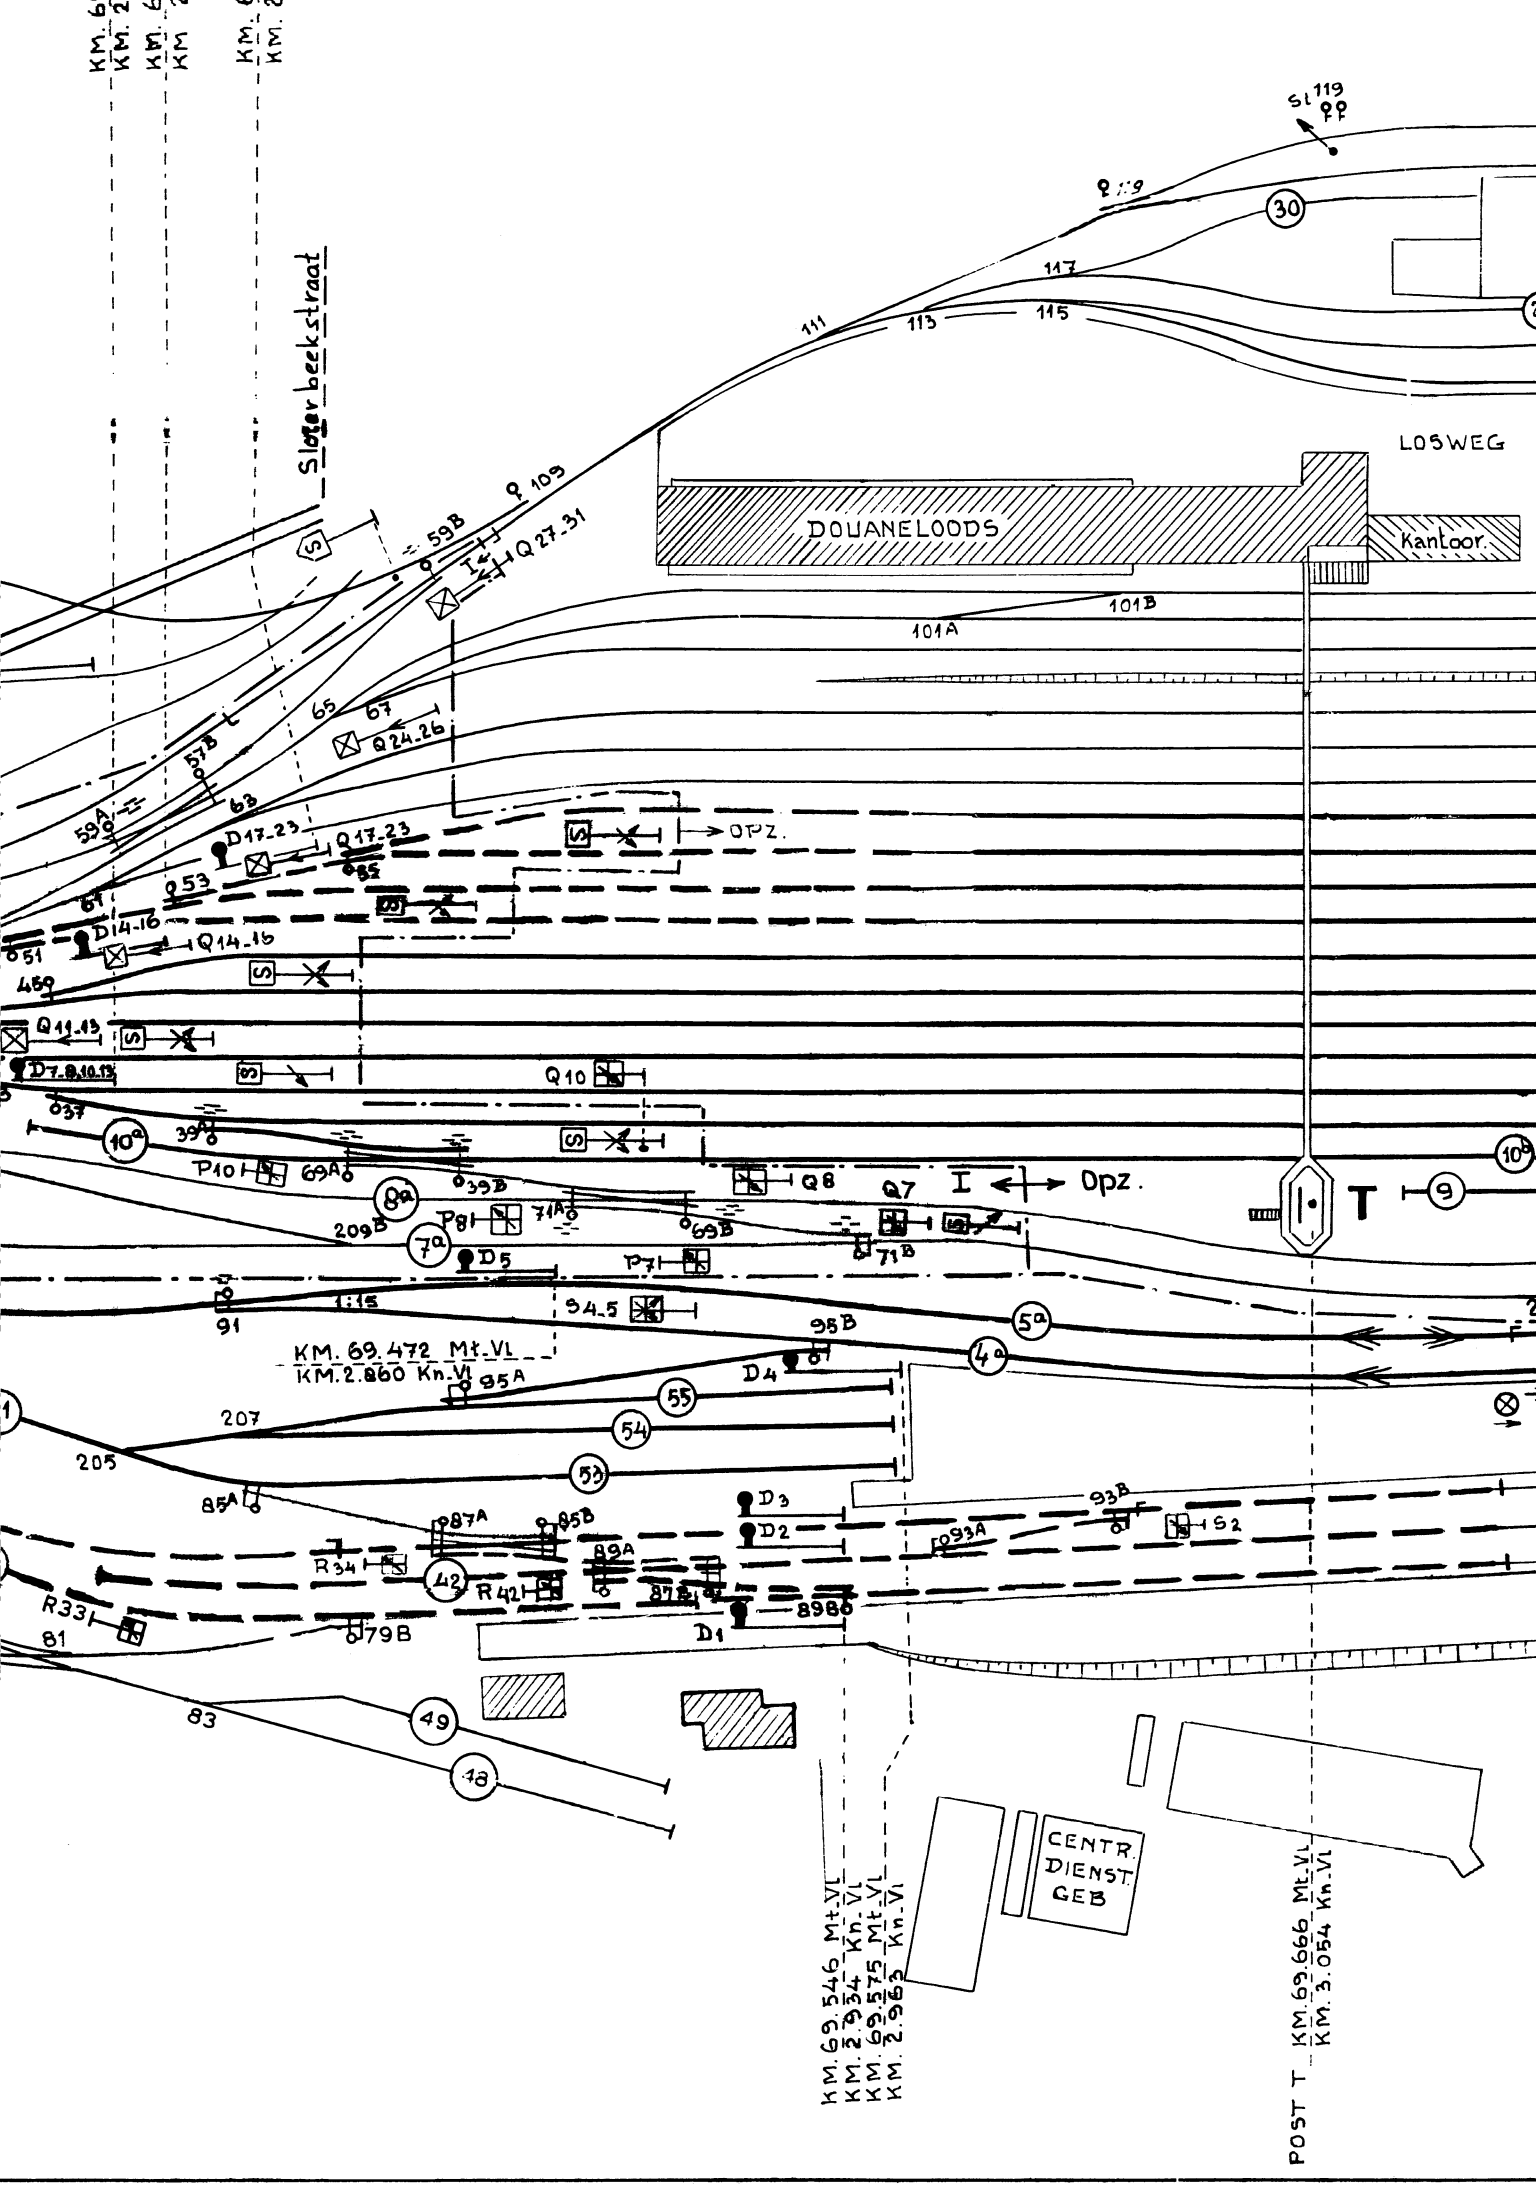
In afwijking van de symbolen in de B_voorschriften DEEL I geldt : ---- voorzien van DB bovenleiding.

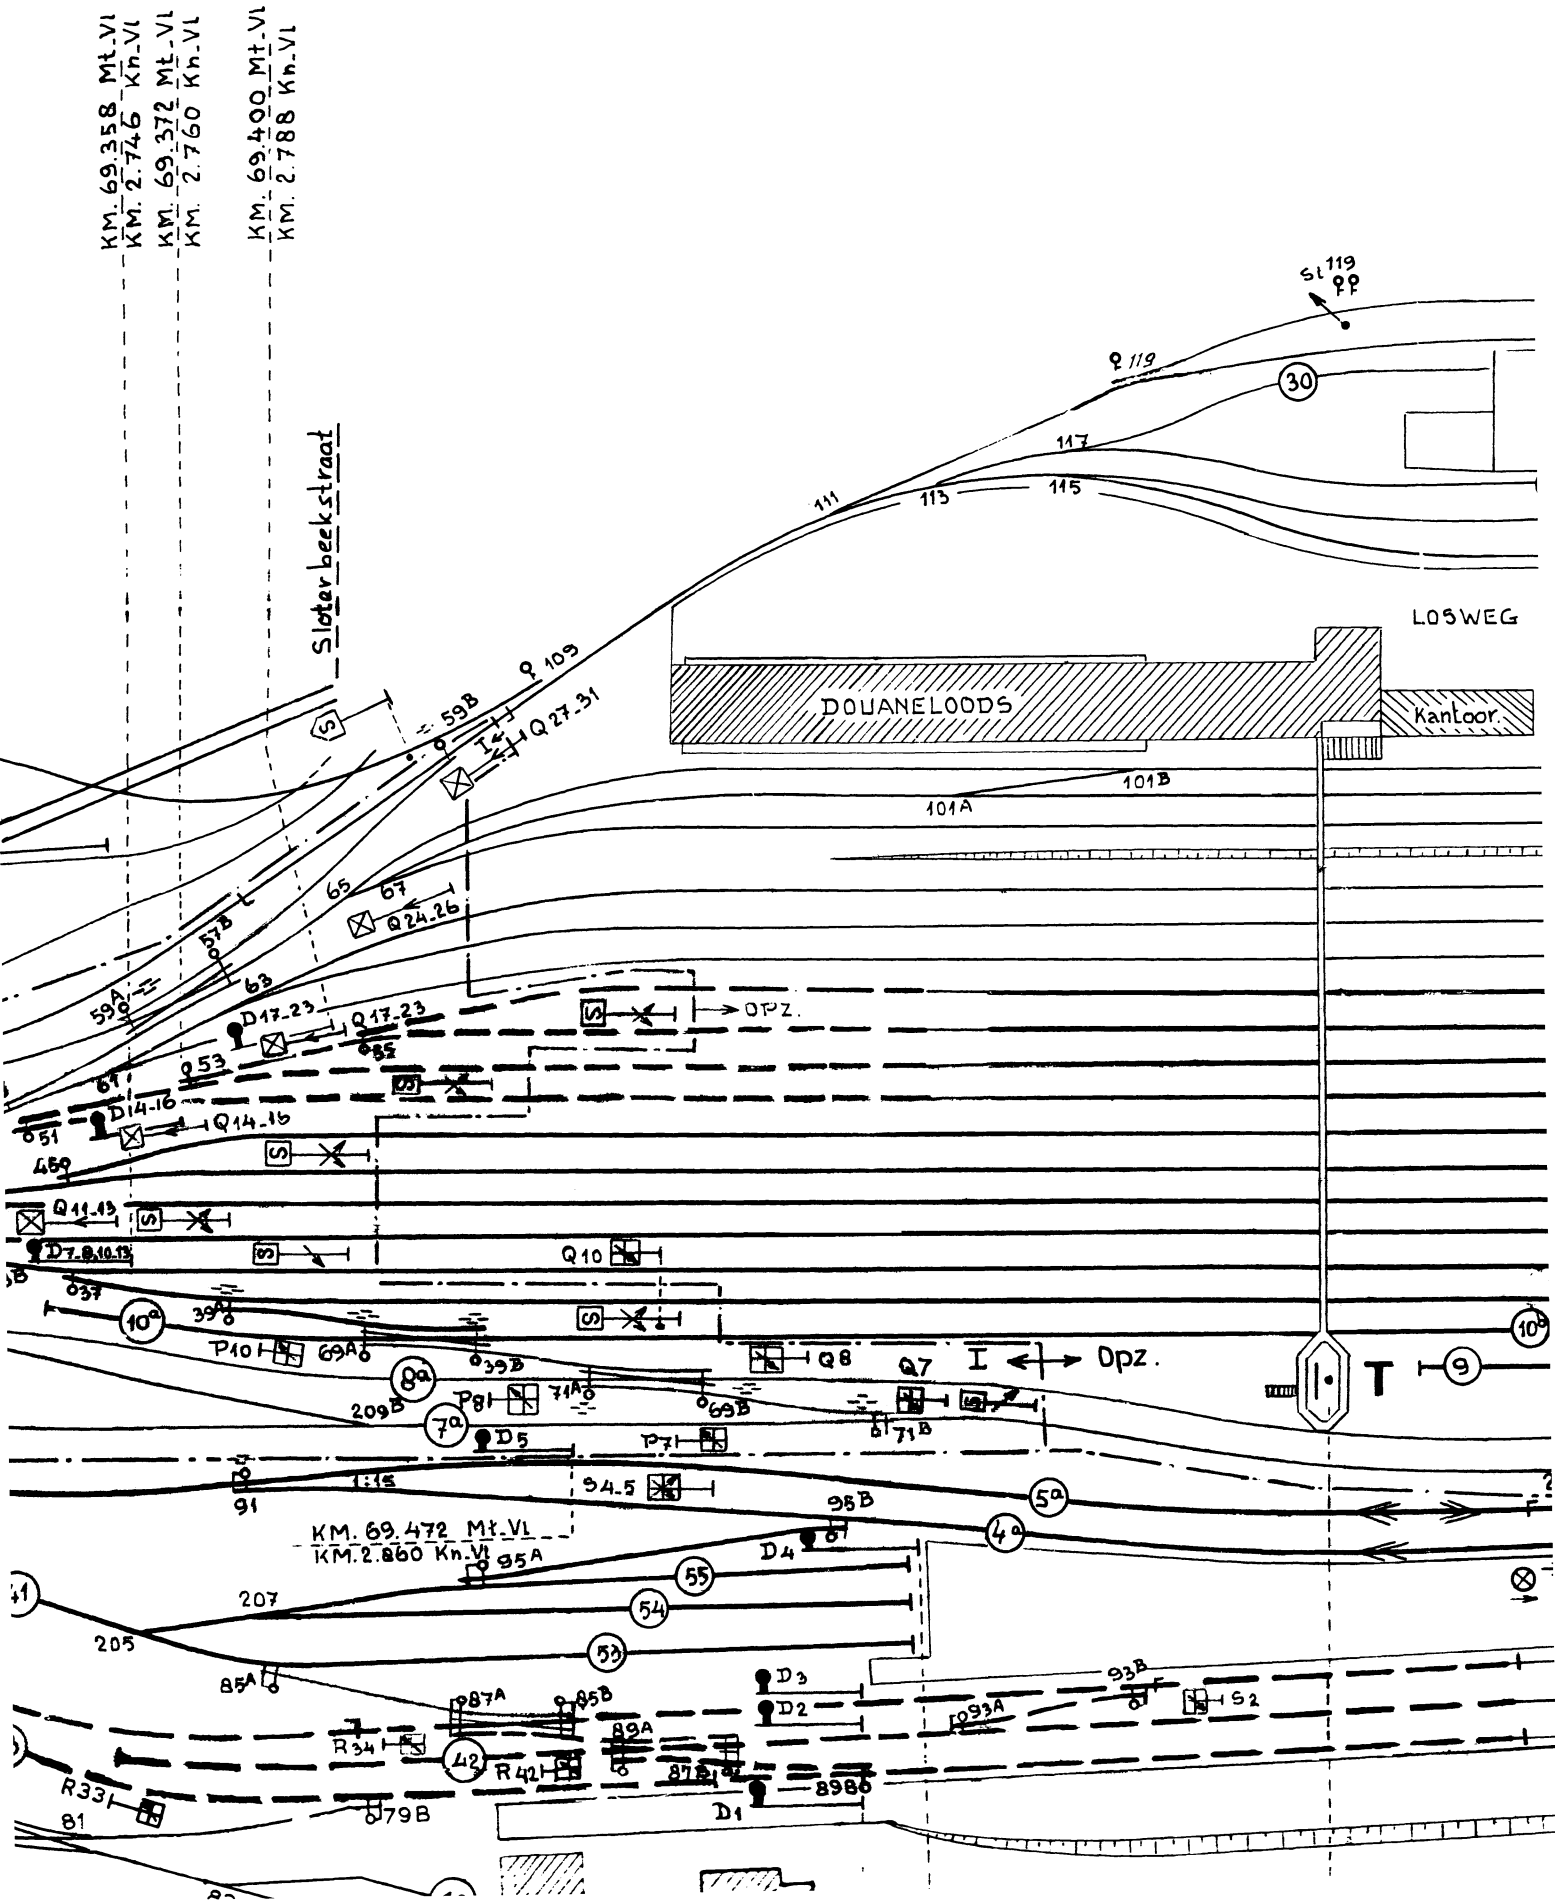

Opz.
II
POST II
KM.0.190
KM.0.230
E 7_23
252V7_23
W37
II
0139
OPZ
1730
1750
1770
1790
0183A
0181
183B
169B
169A
0187A
189
0187B
We
W51
II
T19-26
0171
167
0145
165B
0159A
0161
159B
163
165A
185B
0147
1570
V36
V52
E1
E6
252V6
252V1
T1,6
T13-16
0151B
U36
141
0185A
153
T4,5
143
V43
T3
T2
KM.0.190
KM.0.195
F1.6.8,10.20
51
37
36
52
43
6

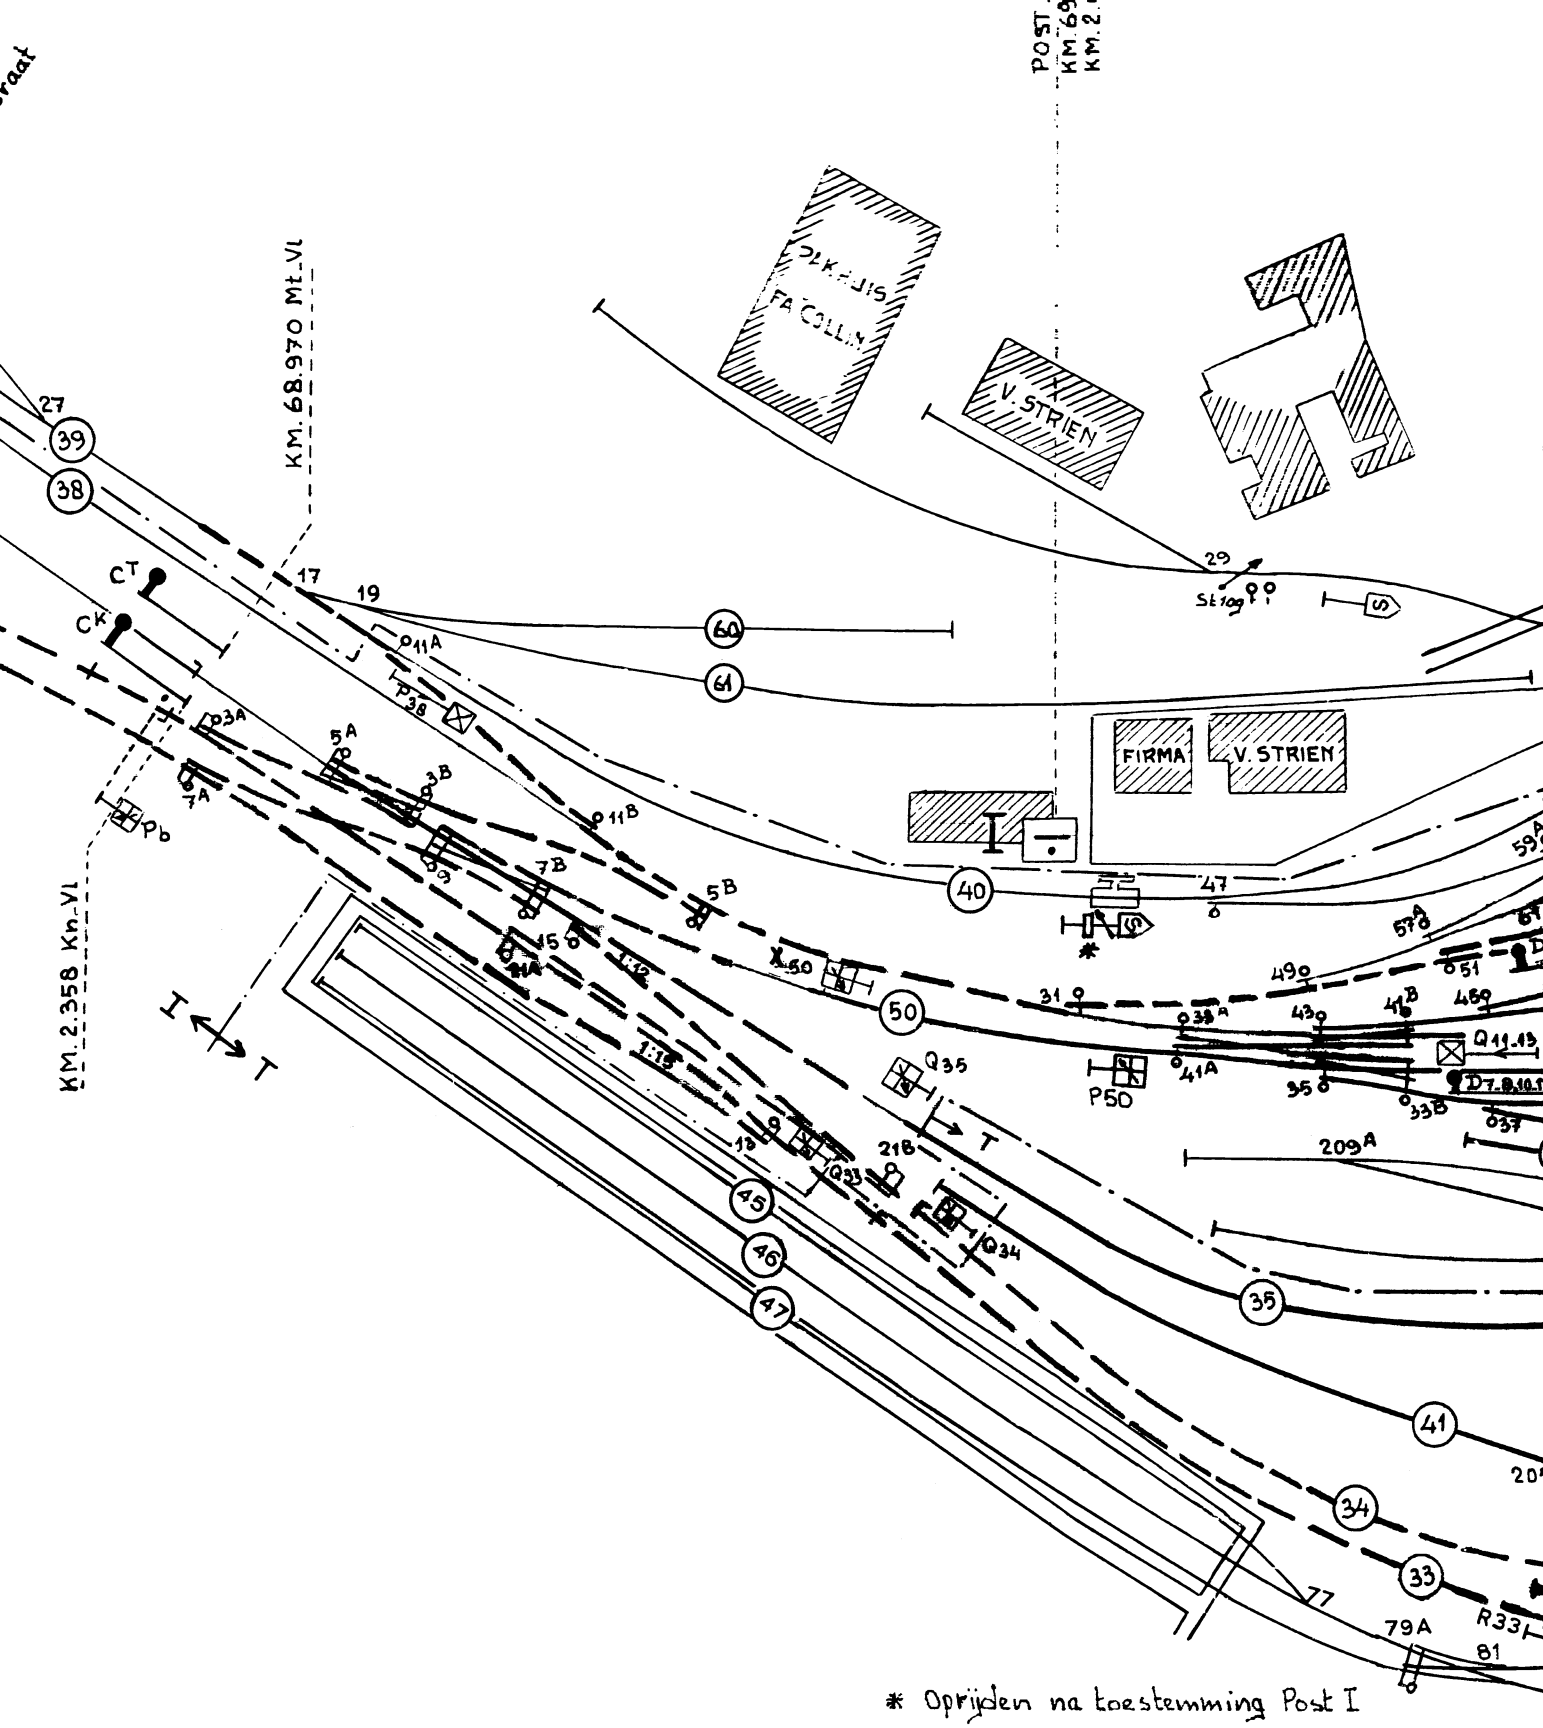

KM. 0.190
KM. 0.195
KM. 0.230
KM. 0.575
POST II
KM. 0.190
Opz.
Opz.
II
II
II
T 4,5
T 3
T 2
T 1,6
T 12-16
T 19-26
V 43
V 52
V 36
E 1
E 6
E 7-23
W 27
W 51
We
153
143
141
U 36
151 B
159 A
161
159 B
157 B
171
173 B
175 B
179
185 A
185 B
147
167
179 B
183 A
181
145
169 B
169 A
183 B
189
187 A
187 B
60‰
F 1,5 B 10.20
DY
6
43
52
36
37
51

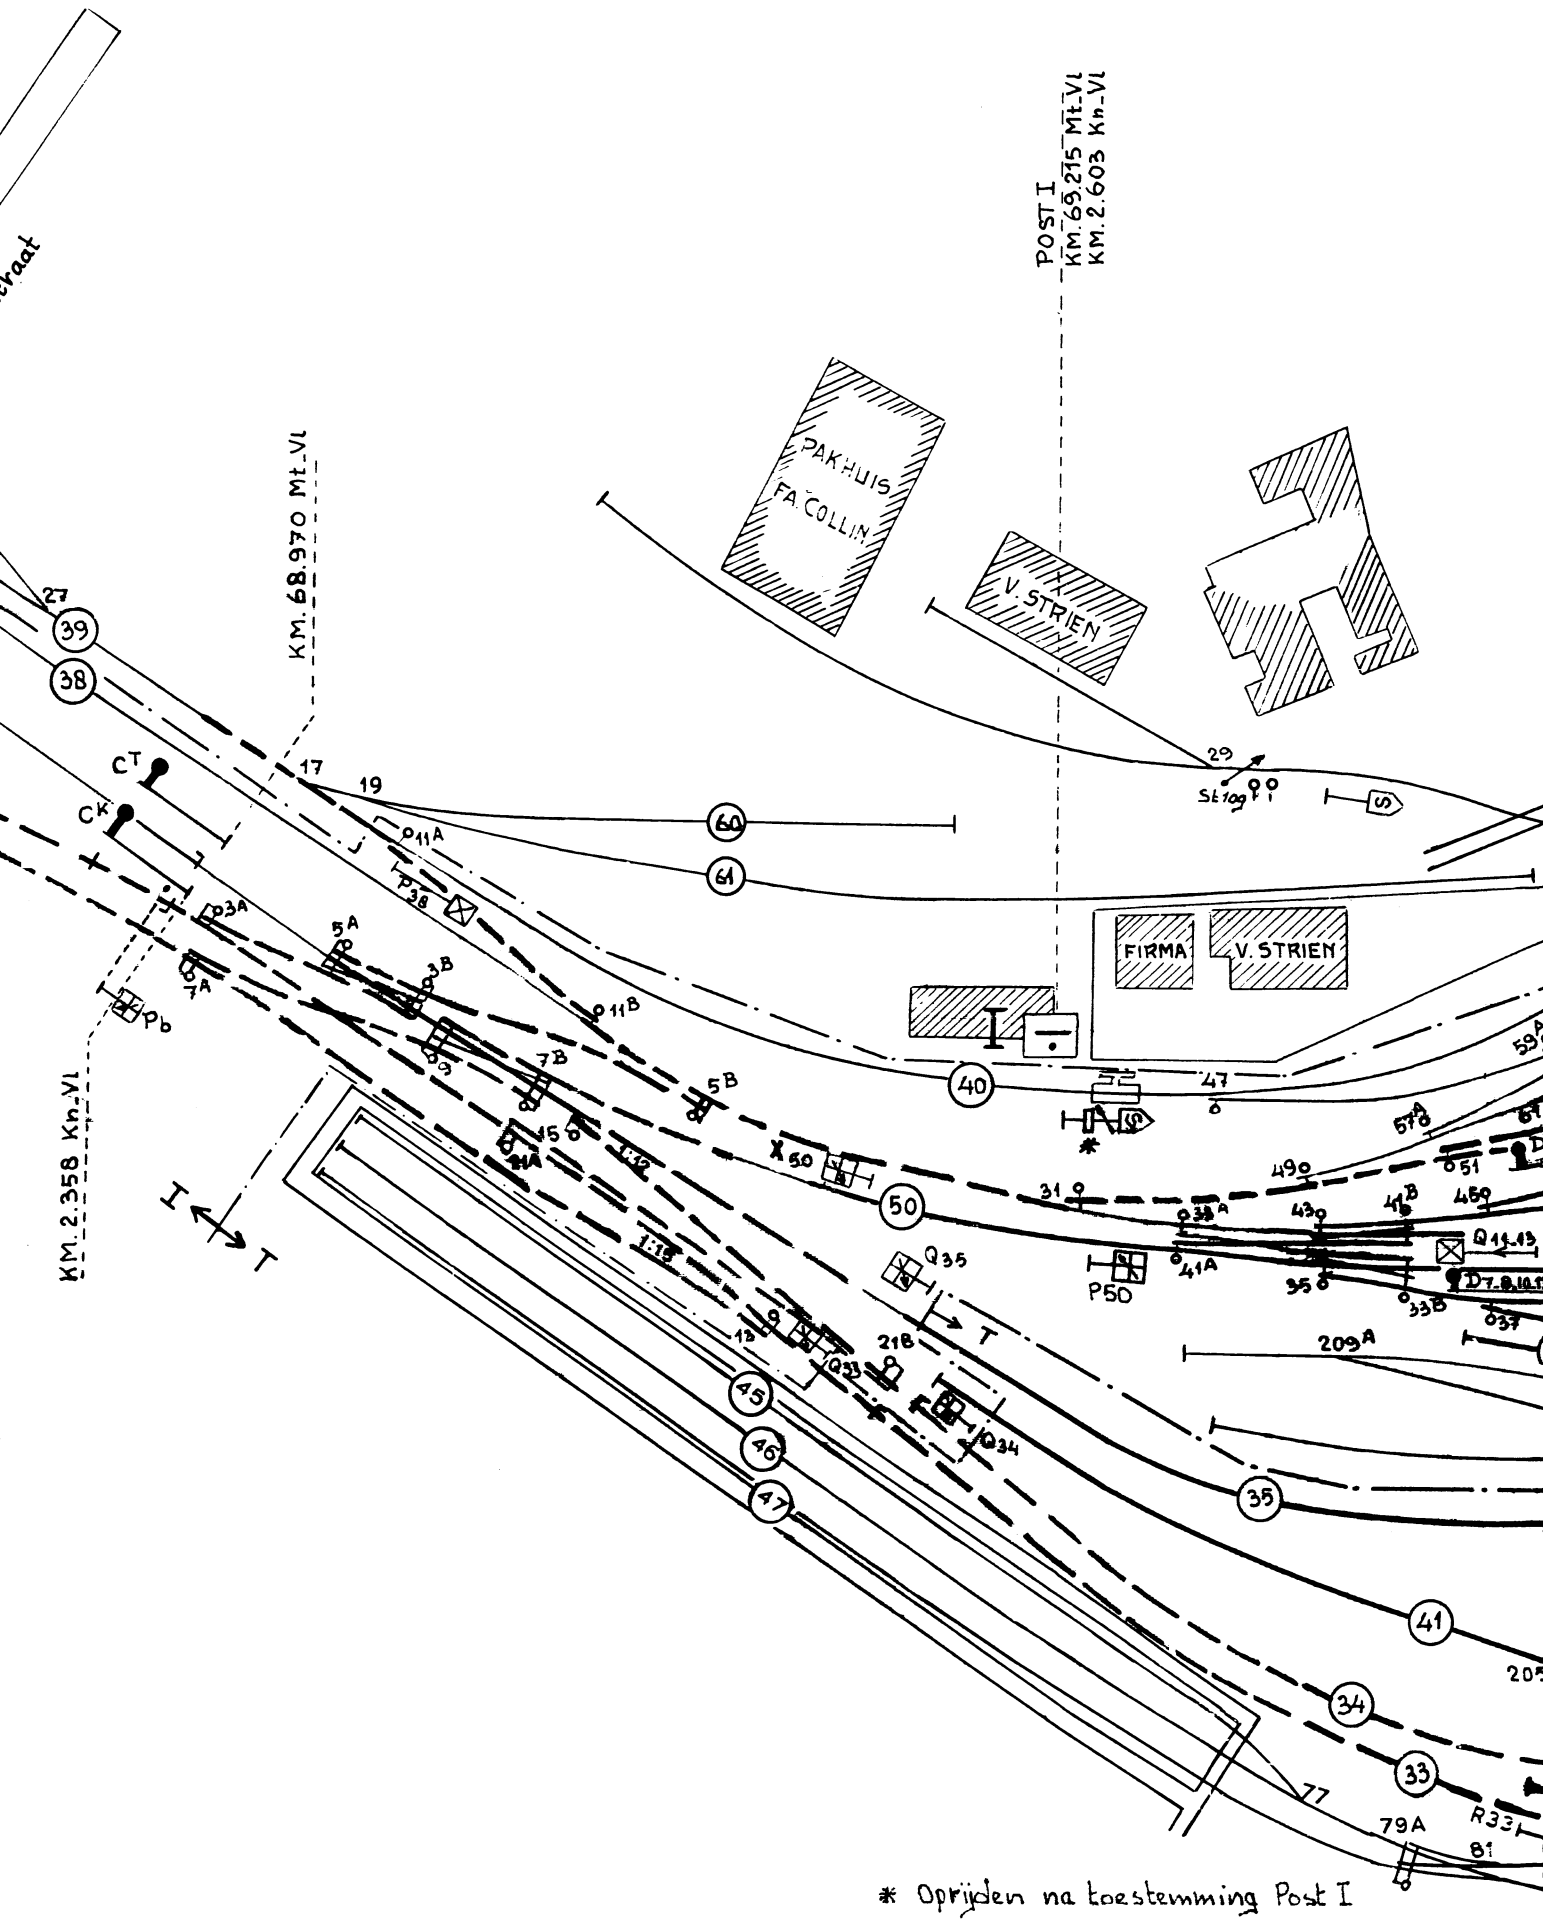

AANSL V.D LOO
123
31
LOSWEG
Opz.
29
28
27
LOODS
LOSWEG
GOEDERENLOODS
26
25
24
103A
105A
105B
103B
135
23
22
21
20
19
18
17
16
15
14
13
12
11
10b
9
8b
7b
5b
4b
3
2a
1a
2b
1b
6
OPZ.
T19-26
159A
T17.18
T13-16
151
U36
141
149
153
T7-12
T4,5
151A
133
129
131
143
201A
203B
203A
201B
252V5
E5
252V4
E4
252V3
E3
252V2
E2
2e PERRON
97A
99B
99A
97B
1e PERRON
T3
HOOFDGEBOUW
T1
II
KM.0.000 VI-Ehv
KM.69.941 M+VI
KM.0.045


AANSL. v.d. LOO
123
31
LOSWEG
Opz.
29
28
27
SWEG
LOODS
LOSWEG
ntoor.
GOEDERENLOODS
26
25
24
103A
105A
105B
103B
135
23
22
21
20
19
18
17
16
15
14
13
12
11
10b
9
139
OPZ.
T19-26
159A
T17.18
T13-16
151B
U36 141
149
153
T7-12
151A
T4,5
129
133
131
143
8b
7b
201A
203B
5b
4b
252V5
E5
252V4
E4
203A
201B
2e PERRON
3
2a
1a
97A
99B
99A
97B
252V3
E3
252V2
E2
2b
1b
b
T3
T2
1e PERRON
HOOFDGEBOUW

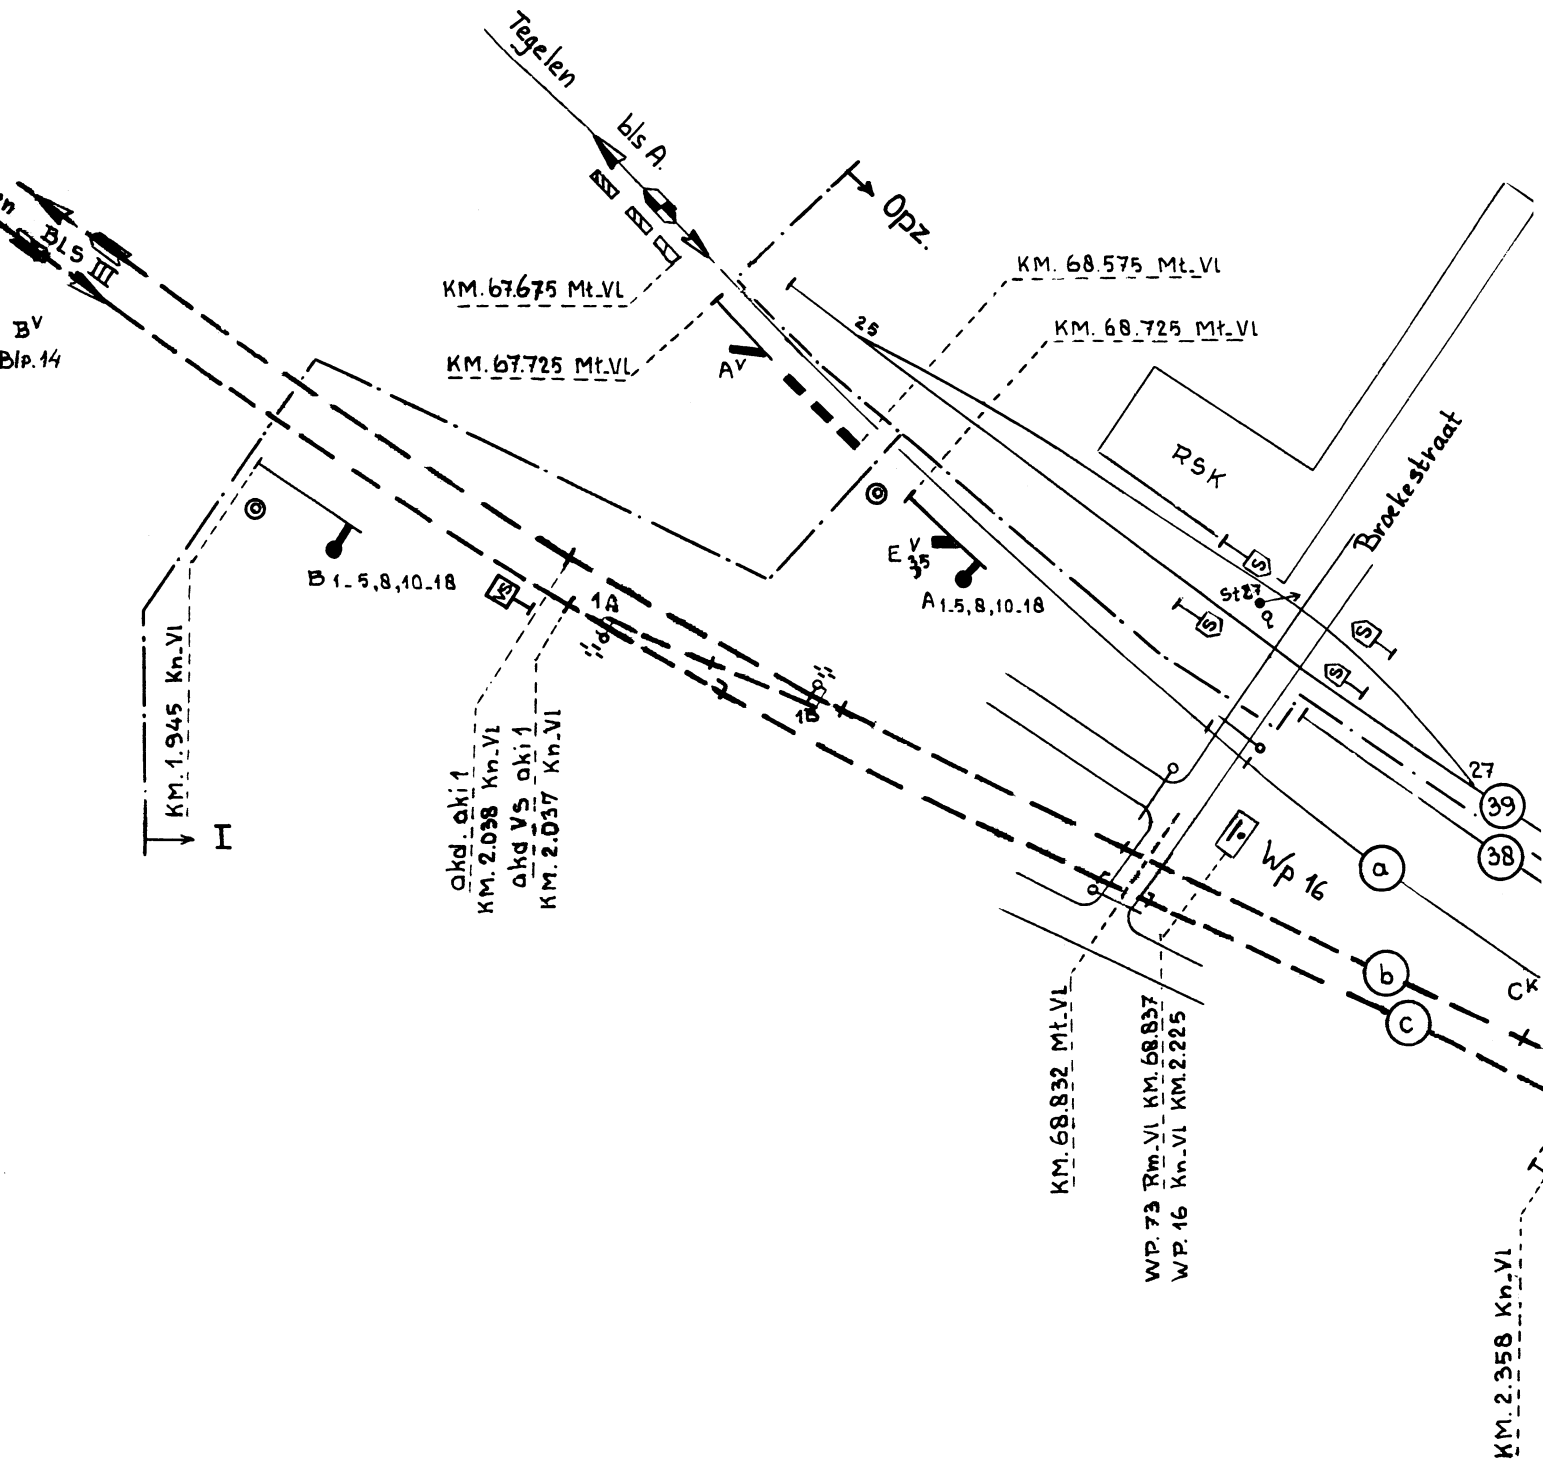

KM. 69.472 Mt.VL
KM. 2.860 Kn.VL
KM. 69.546 Mt.VL
KM. 2.934 Kn.VL
KM. 69.575 Mt.VL
KM. 2.963 Kn.VL
KM. 69.666 Mt.VL
KM. 3.054 Kn.VL
POST T
Slagerbeekstraat
DOUANELOODS
Kantoor
LOSWEG
CENTR. DIENST GEB
Dpz.
T

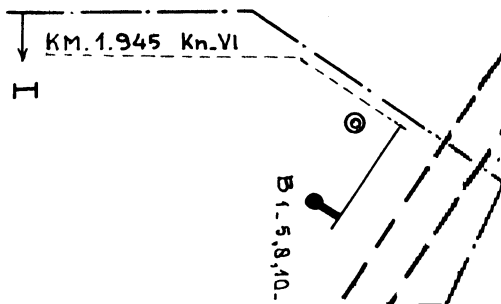

KM. 69.358 Mt.VI
KM. 2.746 Kn.VI
KM. 69.372 Mt.VI
KM. 2.760 Kn.VI
KM. 69.400 Mt.VI
KM. 2.788 Kn.VI
Slotenbeekstraat
LOSWEG
DOUANELOODS
Kantoor
Sl 119
Q 119
111
113
115
117
30
101A
101B
59B
Q 109
Q 27.31
65
67
Q 24.26
57B
63
59A
D 17.23
Q 17.23
85
Opz.
61
Q 53
D 14.16
Q 14.16
51
459
Q 11.13
D 7.9.10.13
Q 10
037
39A
10a
P 10
69A
39B
Q 8
Q 7
I
Opz.
T
9
10b
8a
P 8
71A
209B
69B
7a
D 5
P 7
71B
91
1:15
54.5
KM. 69.472 Mt.VI
KM. 2.860 Kn.VI
95A
95B
5a
4a
D 4
55
54
53
207
205
85A
87A
85B
89A
D 3
D 2
93A
93B
S 2
R 34
42
R 42
87B
89B
R 33
81
79B
D 1

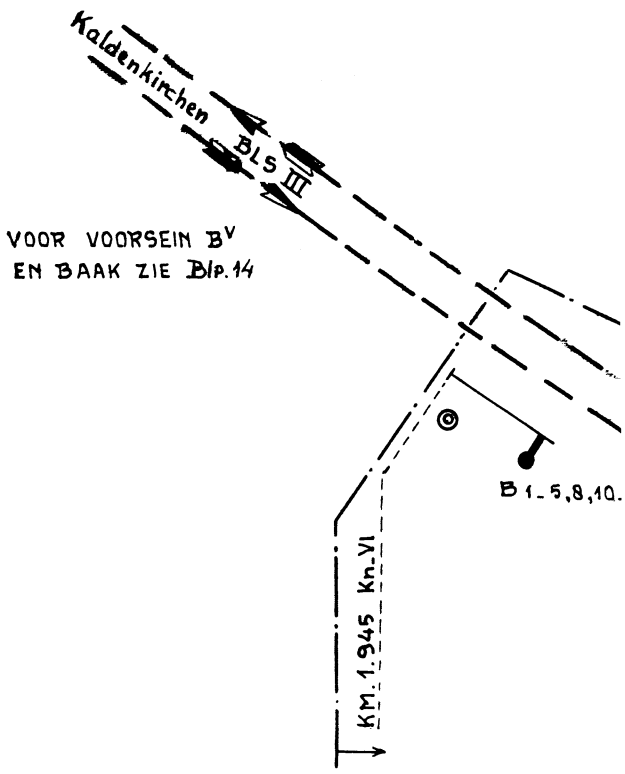

KM.68.970 Mt.Vl
KM.2.358 Kn.Vl
POST
KM.69
KM.2.
V. STRIEN
FIRMA
V. STRIEN
C T
C K
Pb
P38
P50
Q35
Q33
Q34
R33
Q11.13
T
L
T
27
39
38
17
19
60
61
40
47
50
45
46
47
35
41
34
33
77
79A
81
29
31
51
49
46
43
35
209A
218
* Oprijden na toestemming Post I


POST I
KM.69.215 Mt.Vl
KM.2.603 Kn.Vl
KM.68.970 Mt.Vl
KM.2.358 Kn.Vl
PAKHUIS
FA. COLLIN
V. STRIEN
FIRMA
V. STRIEN
Stop
P50
Pb
* Oprijden na toestemming Post I

KM. 67.725 Mt.VL
B 1-5,8,10-18
E V 35
A 1.5,8,10-18
RSK
Brakestraat
St 27
KM. 1.945 Kn.VL
I
akd aki 1
KM. 2.038 Kn.VL
akd 35 aki 1
KM. 2.037 Kn.VL
Wp 16
27
39
38
a
b
c
KM. 68.832 Mt.VL
WP. 73 Rm.VL KM. 68.837
WP. 16 Kn.VL KM. 2.225
KM. 2.358 Kn.VL


Tegelen
b/s A.
Opz.
KM. 67.675 Mt_Vl
KM. 67.725 Mt_Vl
KM. 68.575 Mt_Vl
KM. 68.725 Mt_Vl
BLS III
BV
Blp. 14
AV
25
RSK
Broekestraat
B 1-5,8,10-18
A 1-5,8,10-18
EV 35
1A
1B
KM. 1.945 Kn_Vl
I
akd_aki 1
KM. 2.038 Kn_Vl
akd VS aki 1
KM. 2.037 Kn_Vl
Wp 16
27
39
38
a
b
c
CK
KM. 68.832 Mt_Vl
WP. 73 Rm_Vl KM. 68.837
WP. 16 Kn_Vl KM. 2.225
KM. 2.358 Kn_Vl


KM. 1.945 Kn. VI
H
B 1, 5, 8, 10,


Kaldenkirchen
BLS III
VOOR VOORSEIN B^V
EN BAAK ZIE Blp.14
B 1_5,8,10.
KM.1.945 Kn.VI