437
C 5502/Vdl
Ep. 17

N.V. NEDERLANDSCHE SPOORWEGEN

GEVESTIGD TE UTRECHT

Bedieningsvoorschrift

voor

Voerendaal

BVS/Vdl

1960

011-343

Ingevoerd met abv nr 6859

BIJGEWERKTE WIJZIGINGSBLADEN

nr:	abv nr:	Datum:	Bijgewerkt door:	Standplaats:	Paraaf:
1e					
2e					
3e					
4e					
5e					
6e					

BEDIENINGSVOORSCHRIFT

VOOR

VOERENDAAL

Algemene omschrijving.

Voerendaal is blokstation volgens Blokstelsel III op het baanvak post I Heerlen—Klimmen-Ransdaal.

In post T worden bediend de seinen A_2, A^V, $B_{1,3}$, C_{1-2}, D_1 en D^V en de wissels 5 en 6.

Met het bedieningstoestel is gekoppeld de sleutel H.1/St[1].

De normale stand van de handels is omlaag; dan tonen de seinen het beeld en liggen de wissels in de stand als op de tekening is aangegeven.

Bediening.

Voor treinen van Klimmen-Ransdaal op spoor I moet sleutel H.1/St[1] in het slot aan het bedieningstoestel aanwezig zijn.

Wanneer de trein van Heerlen de geïsoleerde spoorstaaf voorbij sein A_2 overgereden is, wordt bij T venster (5) vrij.

Wanneer de trein van Klimmen-Ransdaal de geïsoleerde spoorstaaf voor wissel 1 overgereden is, wordt bij T venster (17) vrij.

Wanneer T venster (5 of 17) bedient met gelijktijdig draaien van de inductorkruk, wordt bij hem het ontblokvenster (4 of 15) vrij.

Omschrijving van de seinen.

A_2 Inrijsein, zijde Heerlen, op spoor II.
A^V Voorsein van A_2.
$B_{1,3}$ Uitrijsein van de sporen I en 3 naar Heerlen, tevens bloksein.
C_{1-2} Uitrijsein van de sporen I en II naar Klimmen-Ransdaal, tevens bloksein.
D_1 Inrijsein, zijde Klimmen-Ransdaal, op spoor I.
D^V Voorsein van D_1.

De Chef van de Dienst van het Vervoer.

De Chef van het Seinwezen.

C 5502/Vdl

abv nr 8737
Datum van ingang: 29 december 1965.

N.V. NEDERLANDSE SPOORWEGEN
GEVESTIGD TE UTRECHT

Bedieningsvoorschrift

voor

Voerendaal

BVS/Vdl

1960


1e WIJZIGINGSBLAD
(met plakstuk)

* Te Voerendaal is de wisselseinlantaarn op wissel 5 opgebroken.

In verband hiermee moet op de BVS-tekening van Voerendaal het plakstuk op de juiste plaats worden aangebracht.

De Chef van de Dienst van het Vervoer

De Chef van de Dienst van Elektriciteit en Seinwezen

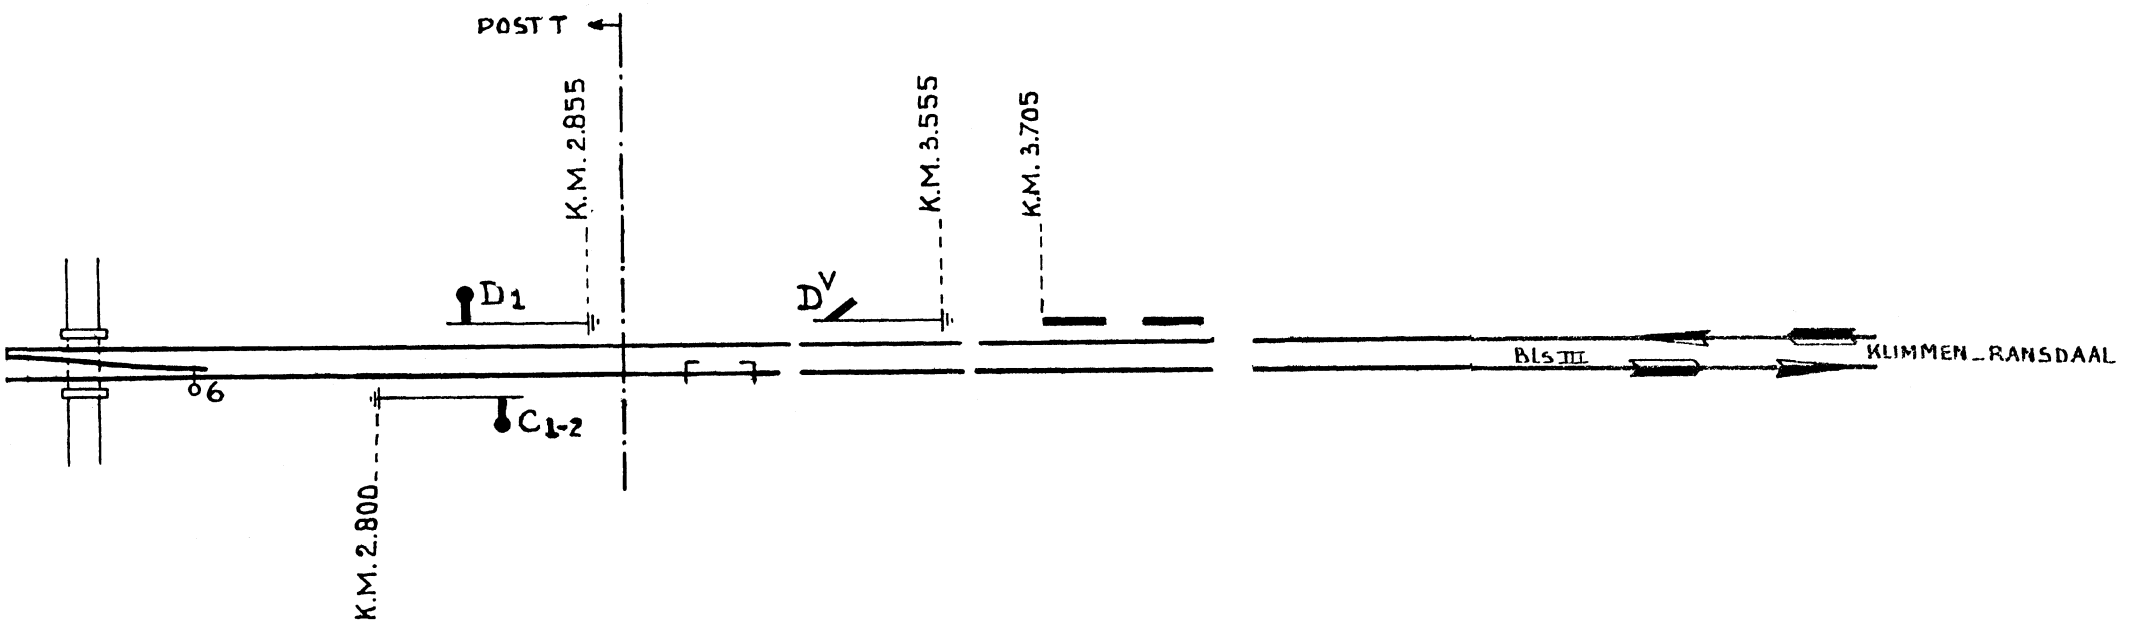


BVS / VdL

abv nr 8737 1e wbl.

ERENDAAL.


AAL VOOR DE LENGTE 1:2000.
AAL VOOR DE BREEDTE 1:1000.

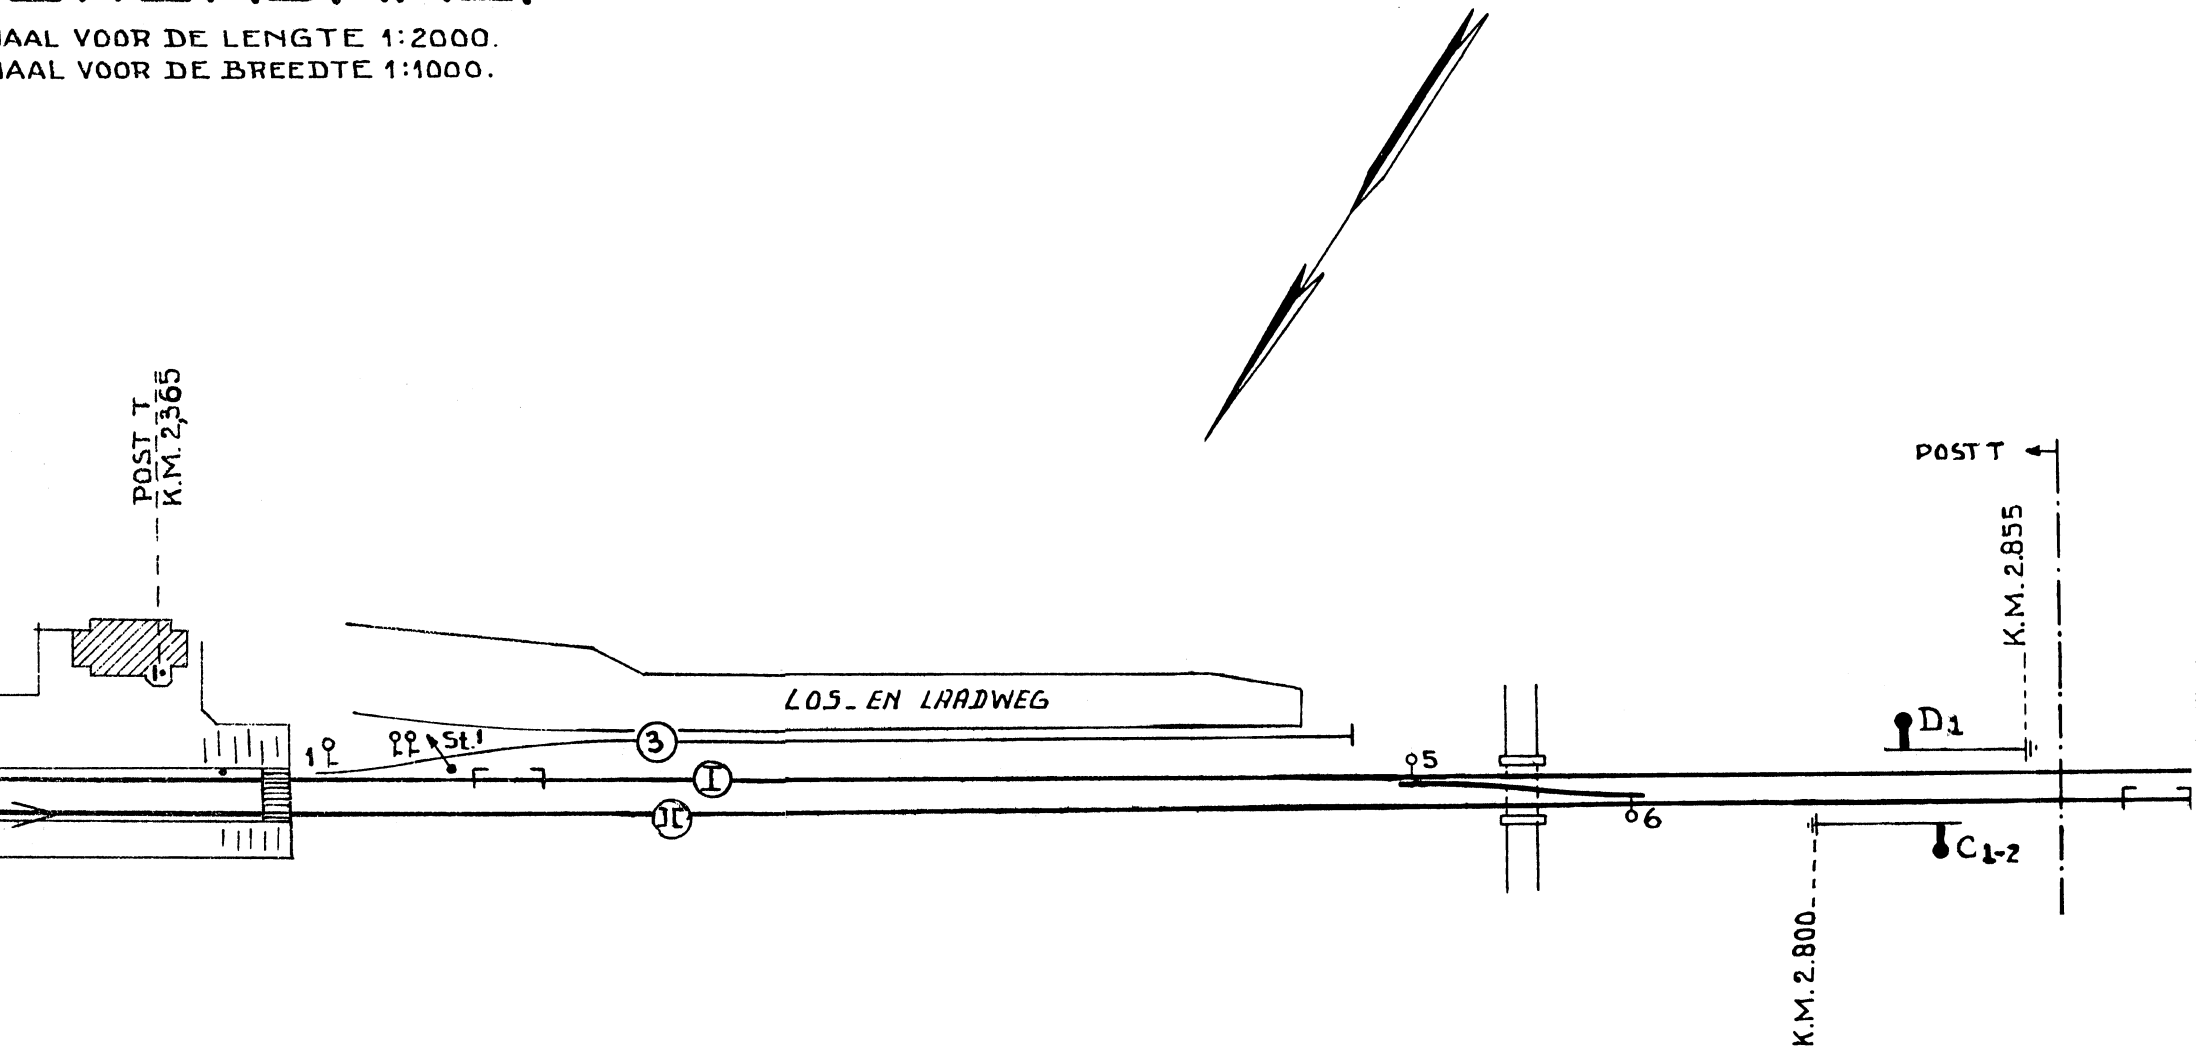


BVS/VdL
abv nr 8737 1e wbl.

VOERENDAAL.

SCHAAL VOOR DE LENGTE 1:2000.
SCHAAL VOOR DE BREEDTE 1:1000.

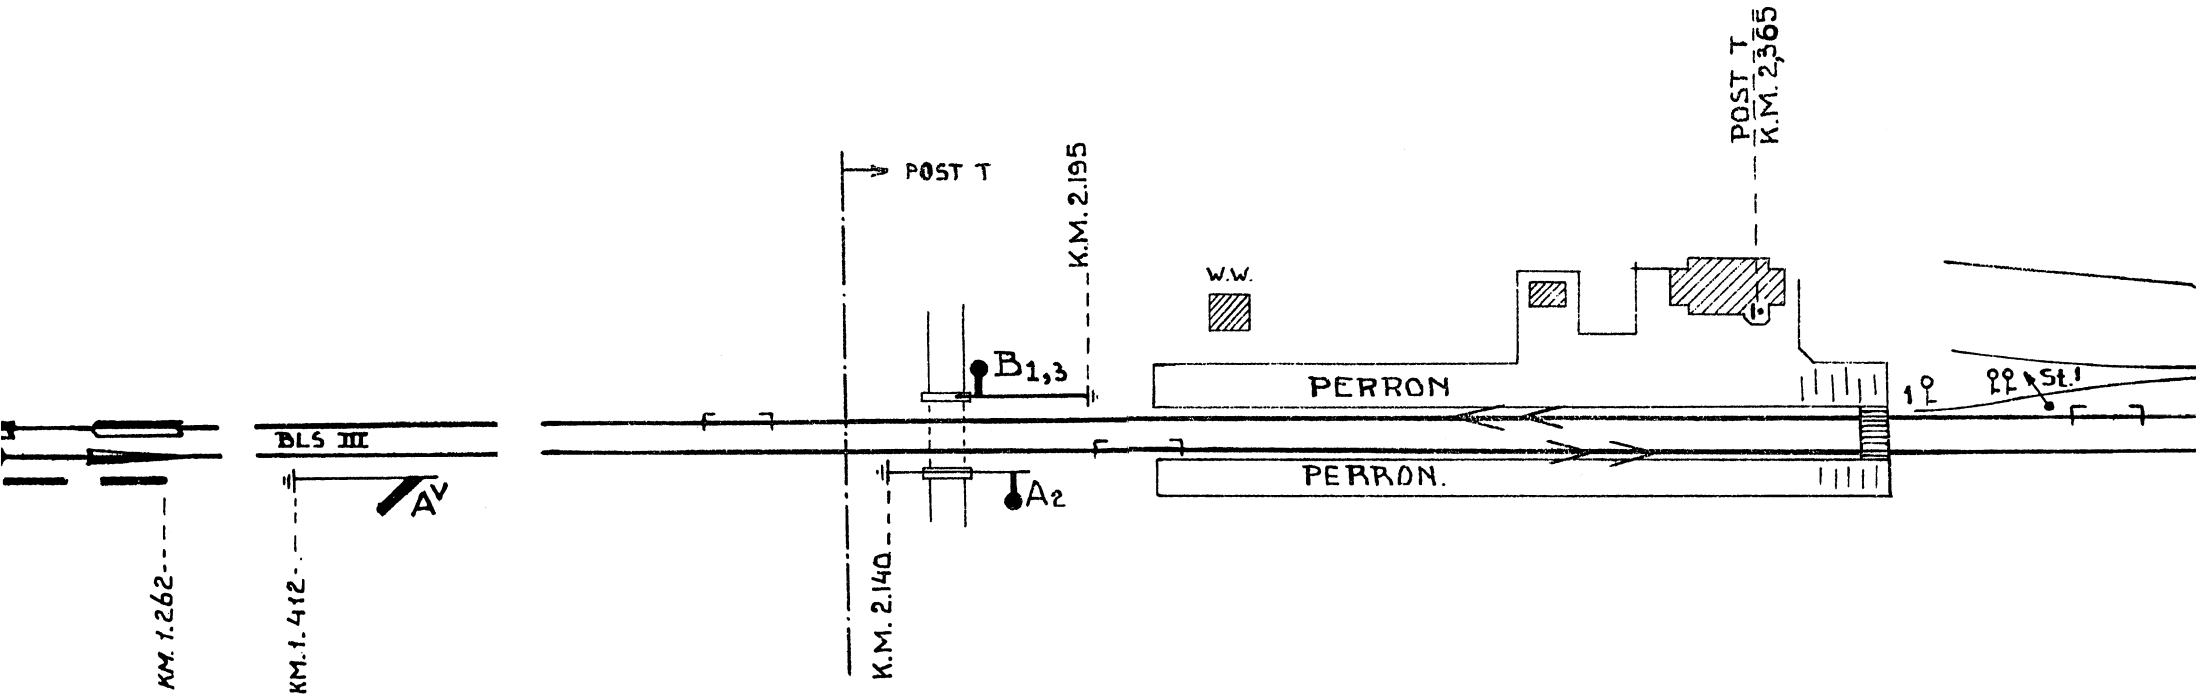

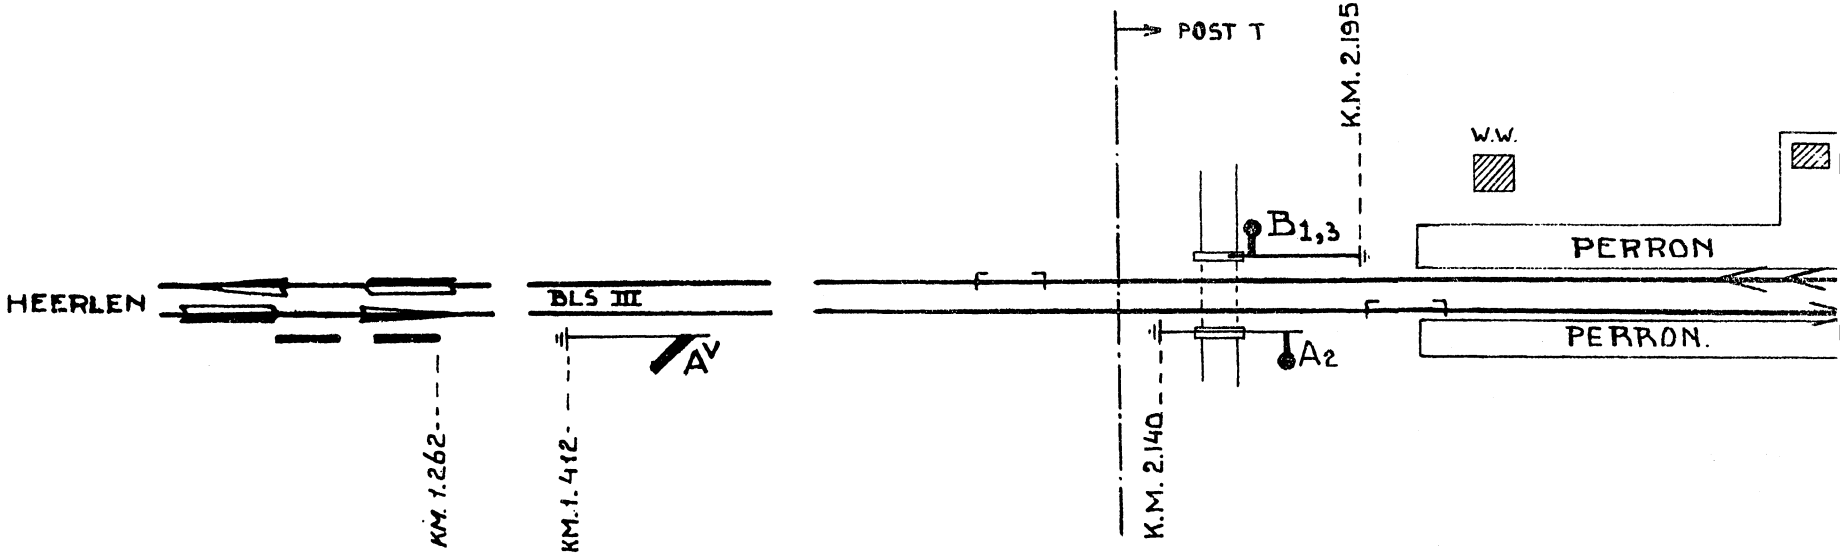
HEERLEN
BLS III
AV
POST T
K.M. 2.195
W.W.
B1,3
PERRON
PERRON.
A2
KM. 1.262
KM. 1.412
K.M. 2.140