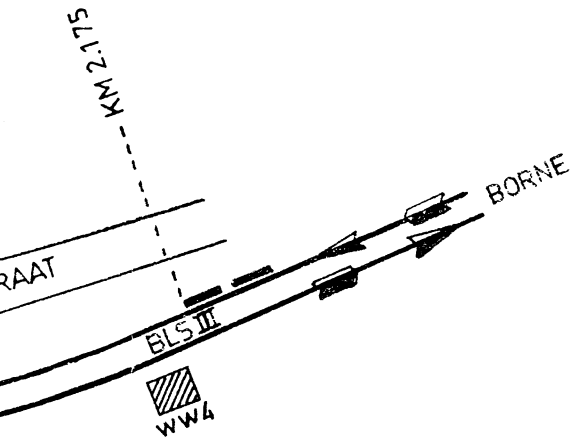


BROEKSESTRAAT

G	J.W
13-12-66	
Verval overweg en Kor. poelinkstr.	
F	J.W.
15-11-66	
Korrectie op Ombouw Empl.	
E	J.Th.R.
26-9-'66	
OMB. EMPL. IVM. LVL. 6e PER. LEVENS EINDTOESTAND	
D	J.Th.R.
30-8-'66	
OMB. EMPL. IVM. LVL 5e PER. 1e FASE	
C	D.K.B.
20-6-66	
VIADUCT WIERDENSCHE-STRAAT	
B	D.K.B.
31-8-'65	
VERVALLEN Wiss. 46	
Uitgave	Gewijzigd
Datum	Gecontroleerd / Goedgekeurd
Korte omschrijving der wijziging	

2

Deze tekening vervangt Bvs getekend dd. November 1949 Deze tekening is vervangen door :

	Naam	Datum
Getekend	[illegible]	24-5-'63
Gecalqueerd		
Gecontroleerd		
Goedgekeurd		

Schaal: lengte 1:2000 breedte 1:1000

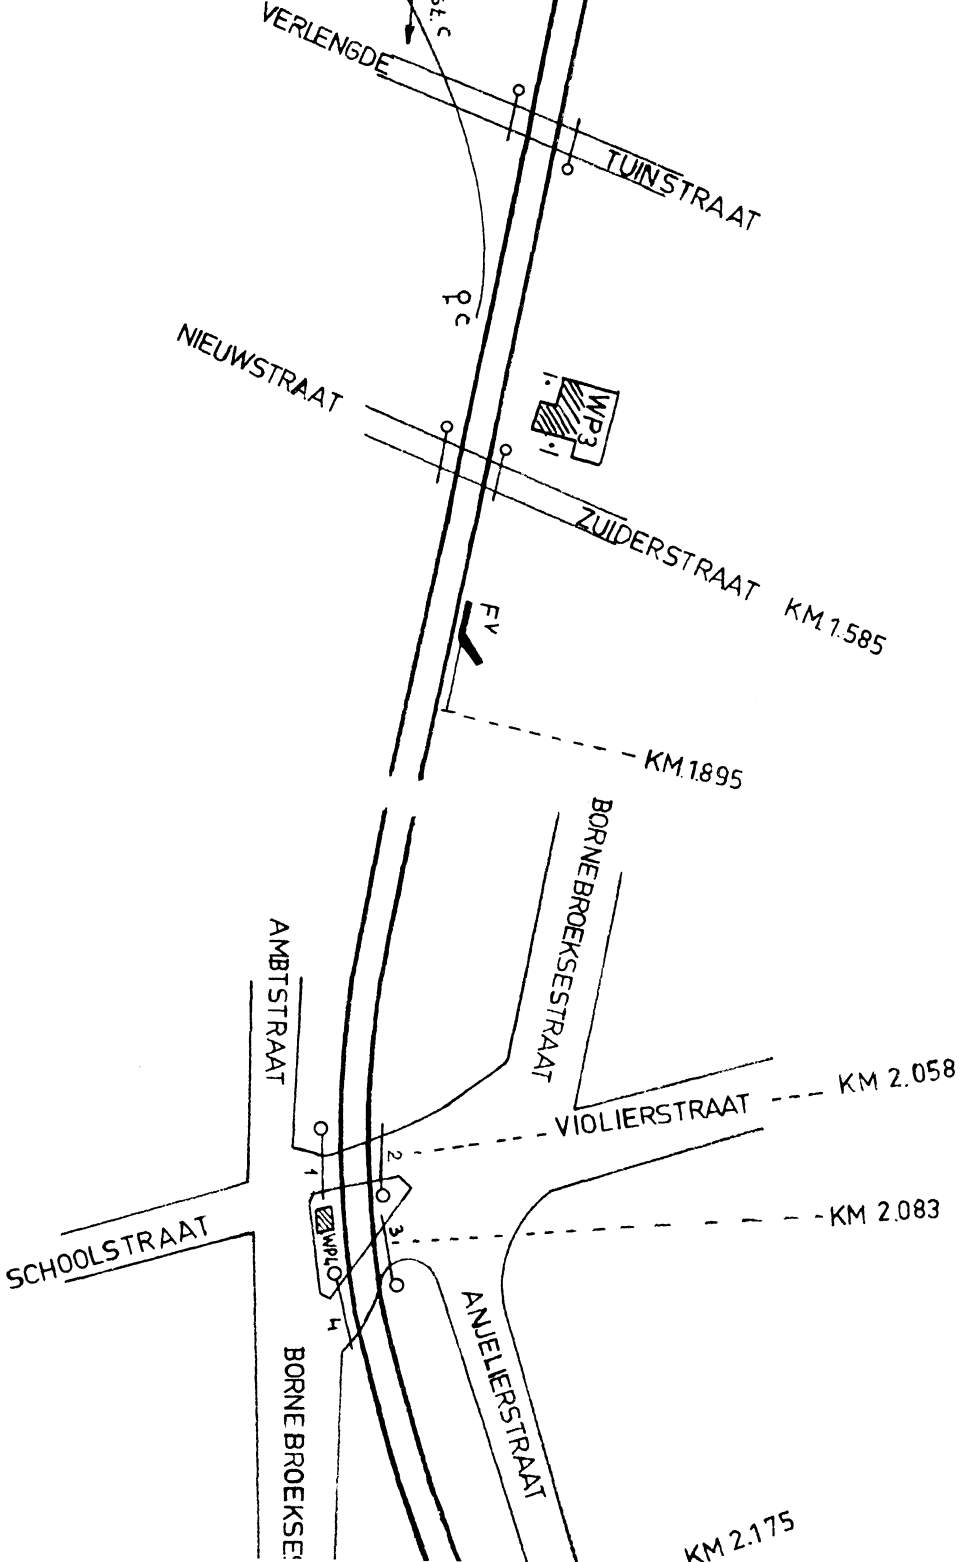
Formaat 7Z

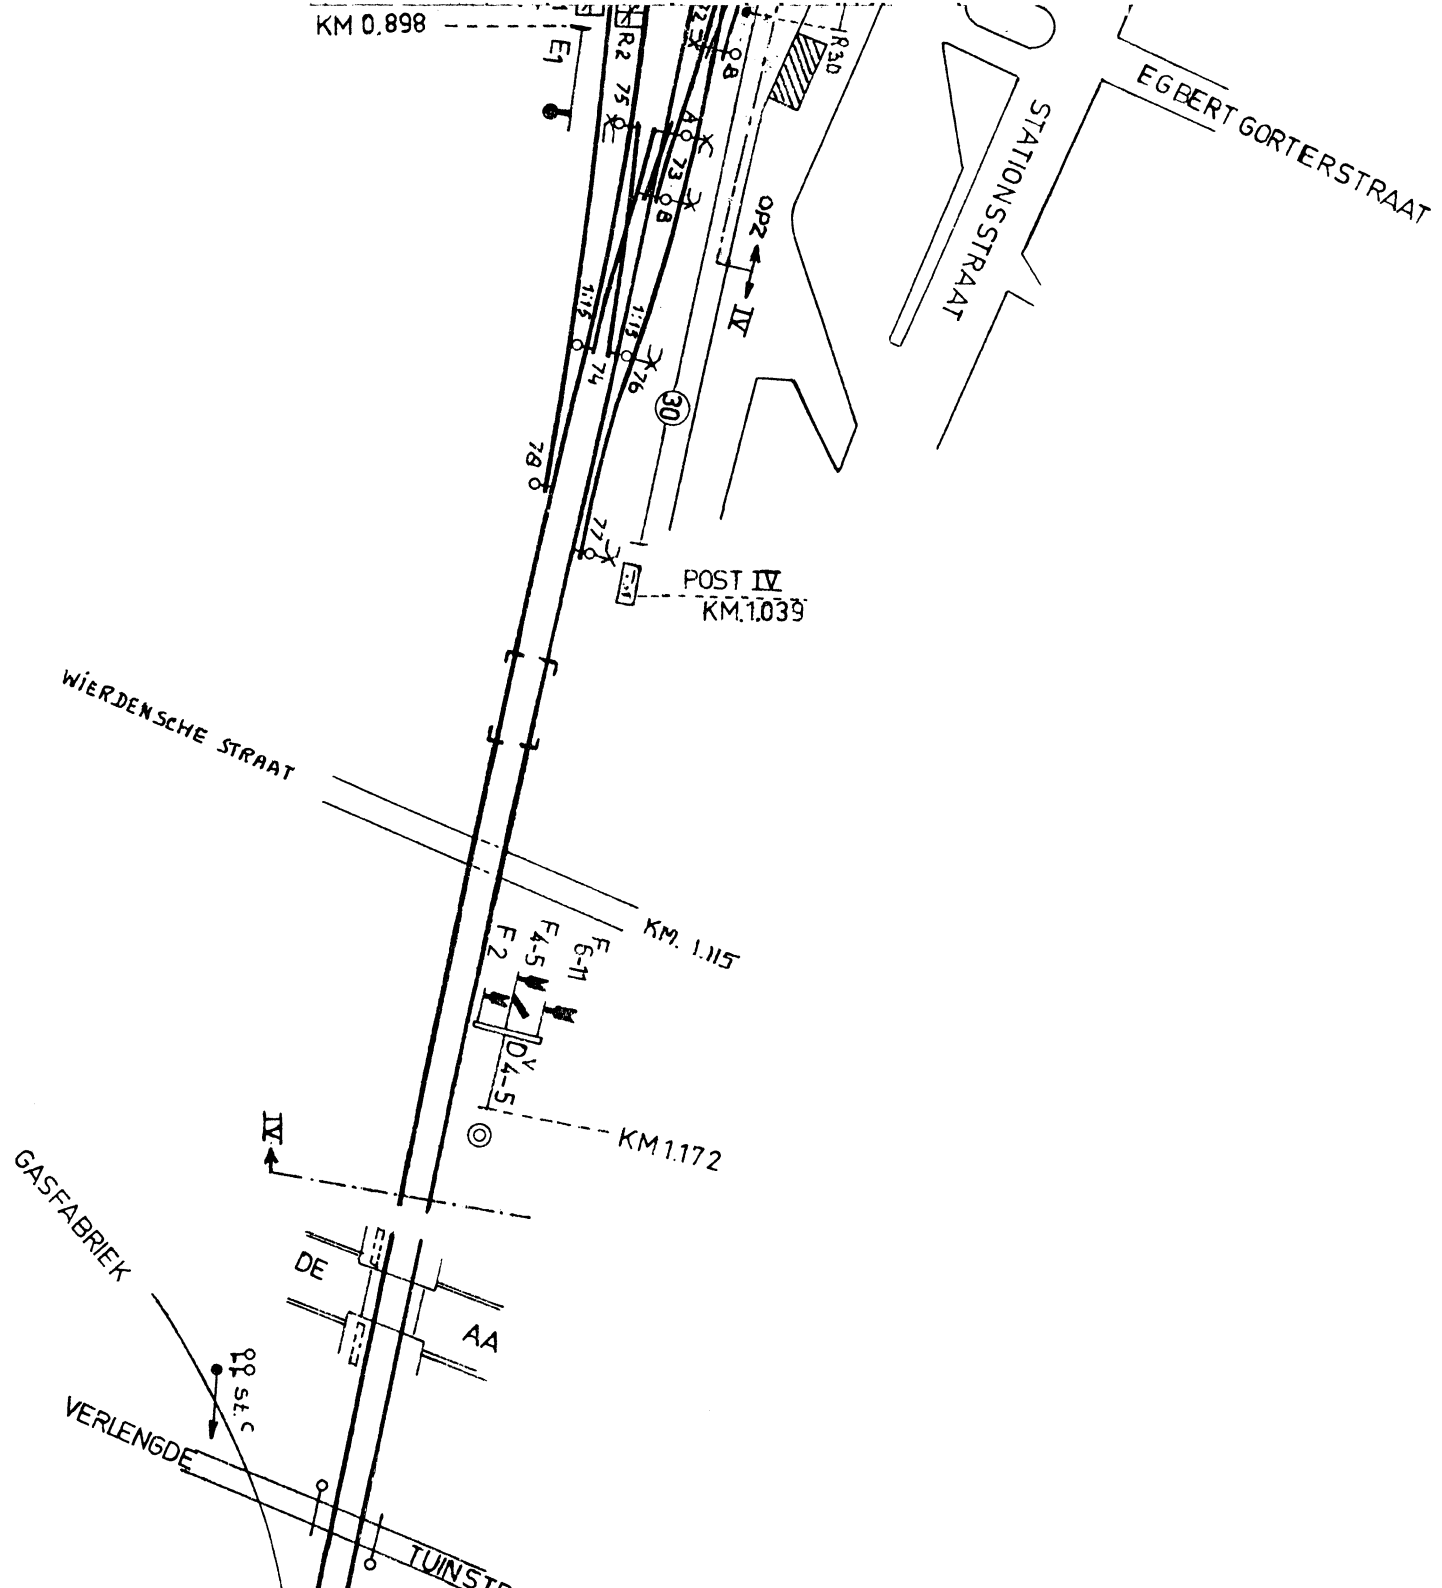
Uitgave A B C

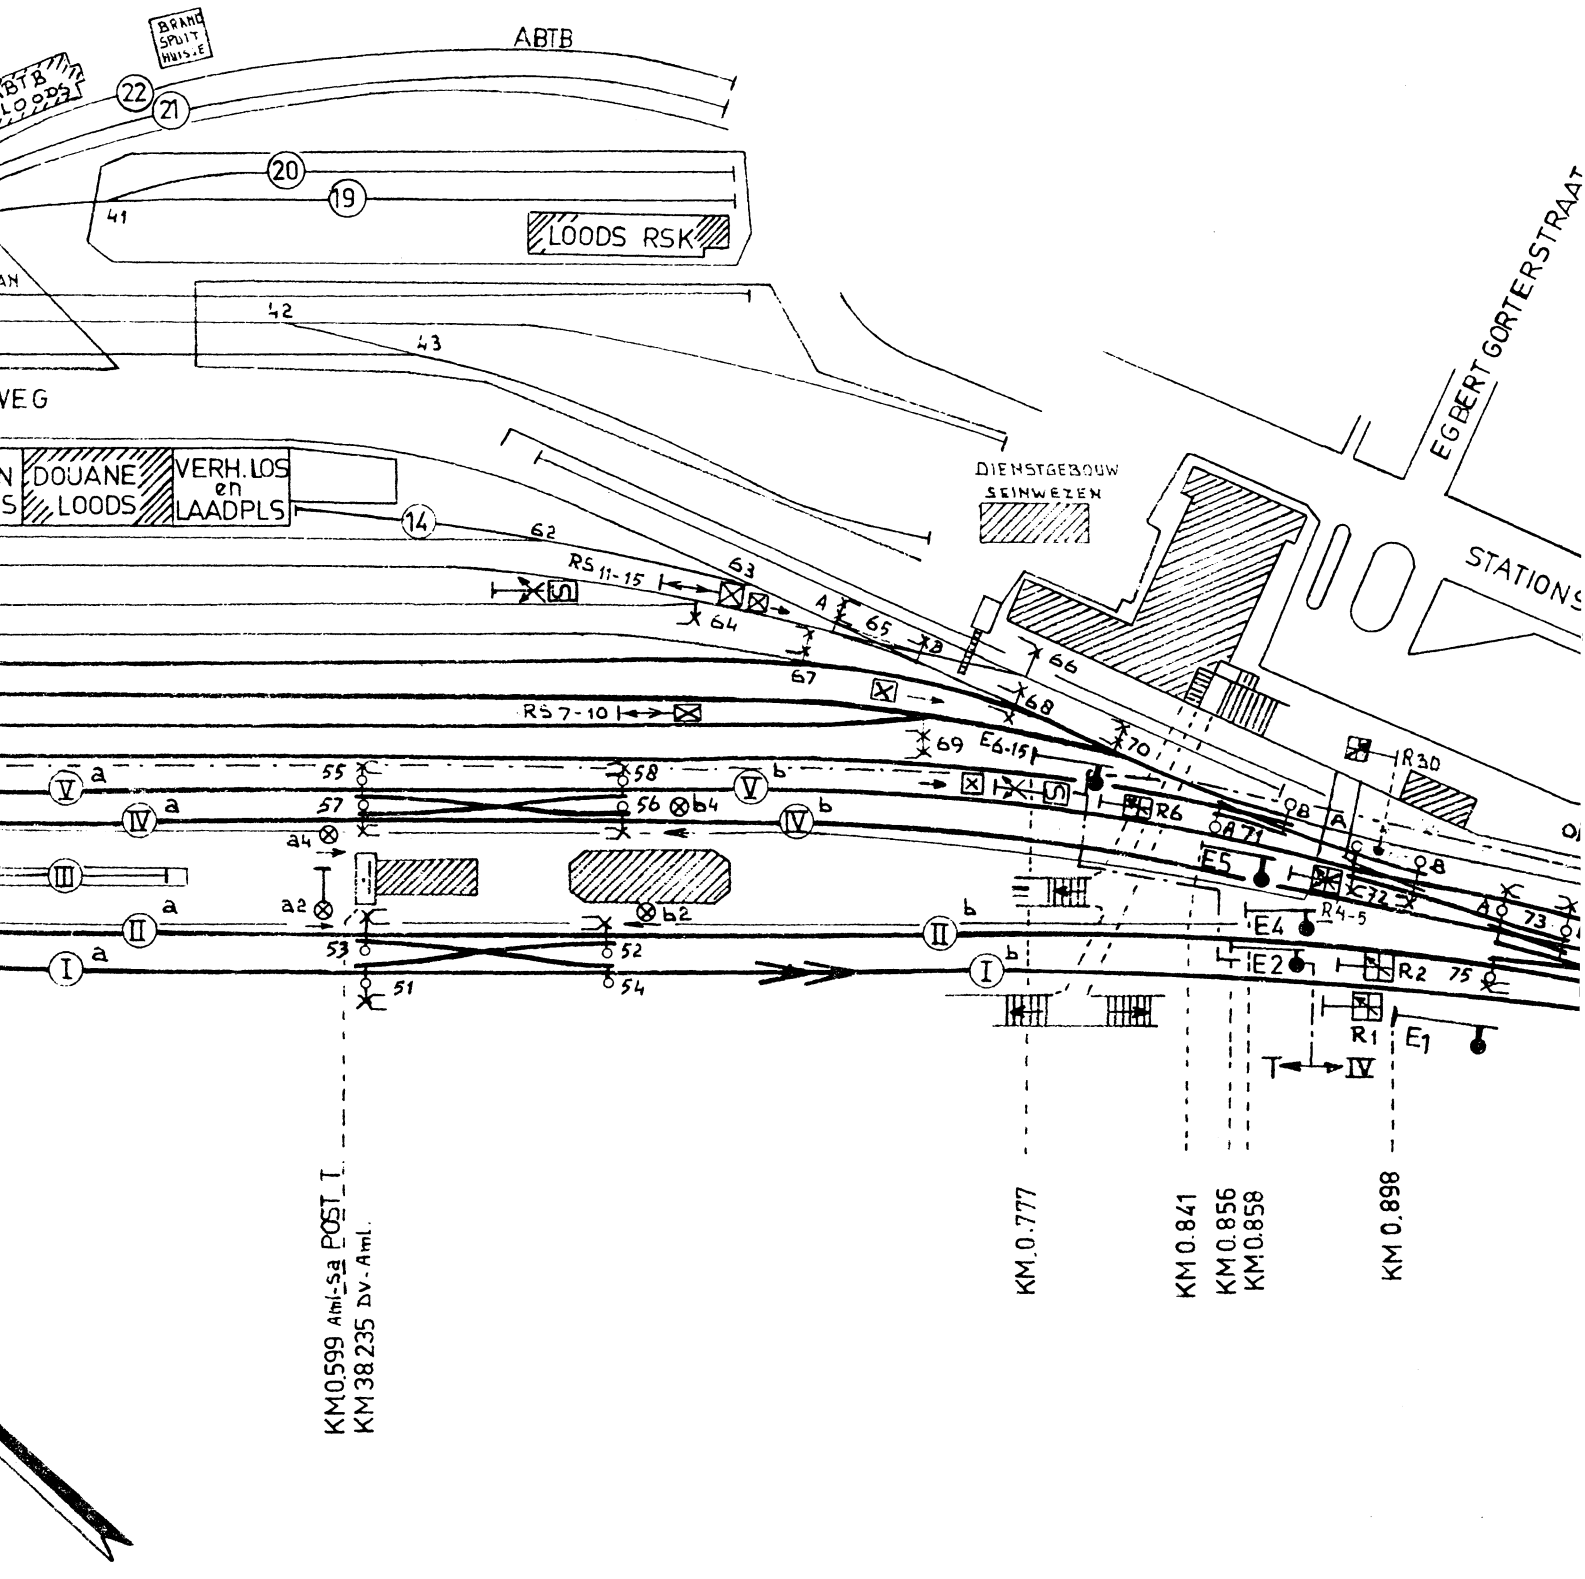
N.V. NEDERLANDSCHE SPOORWEGEN
Dienst: SW
Afd: 2

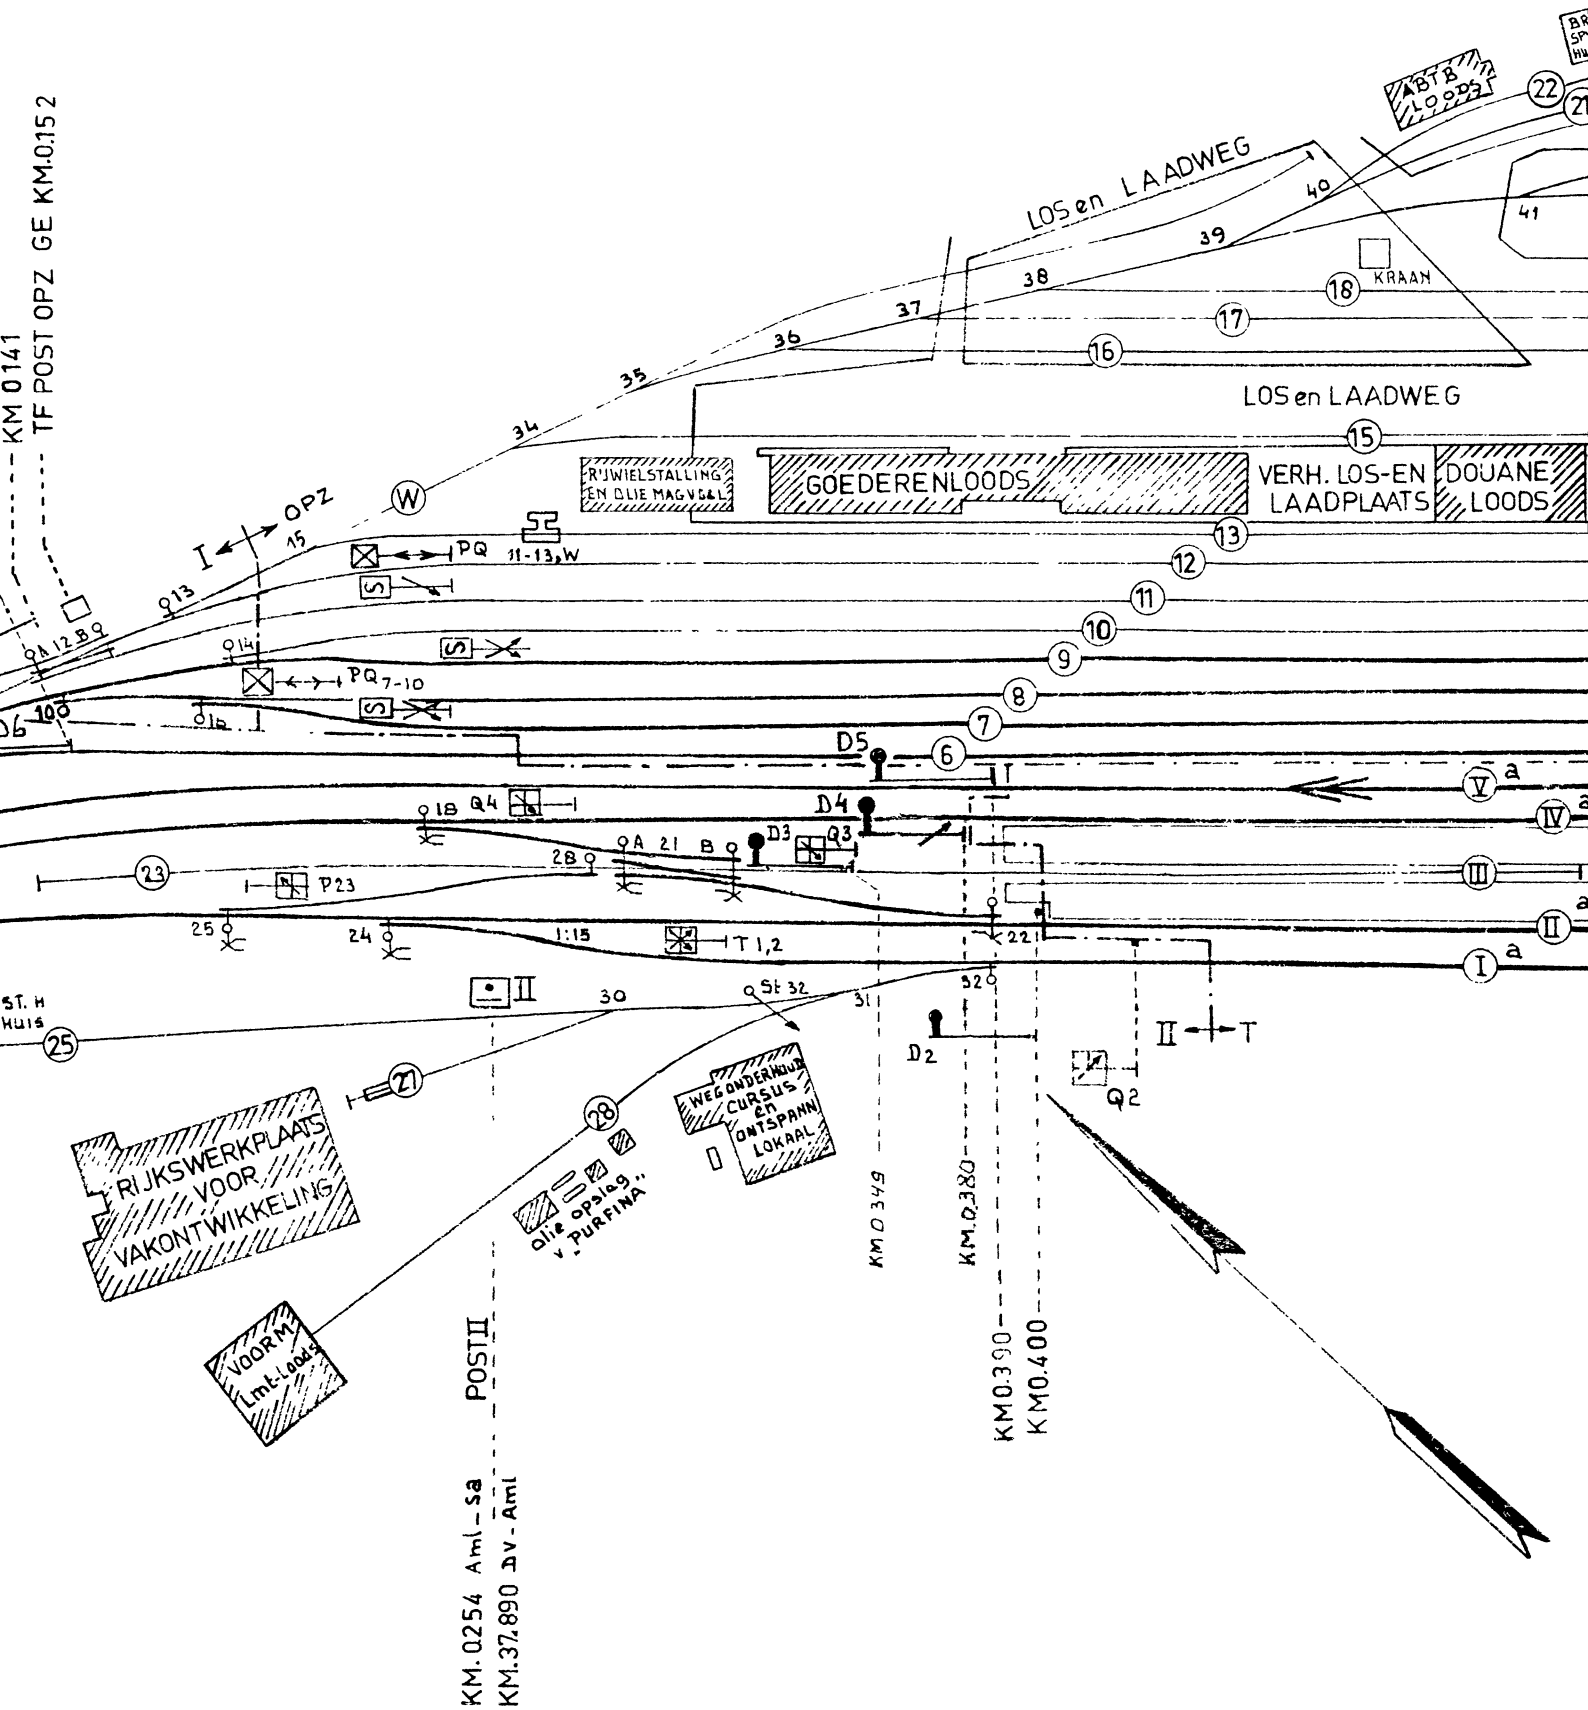
ALMELO

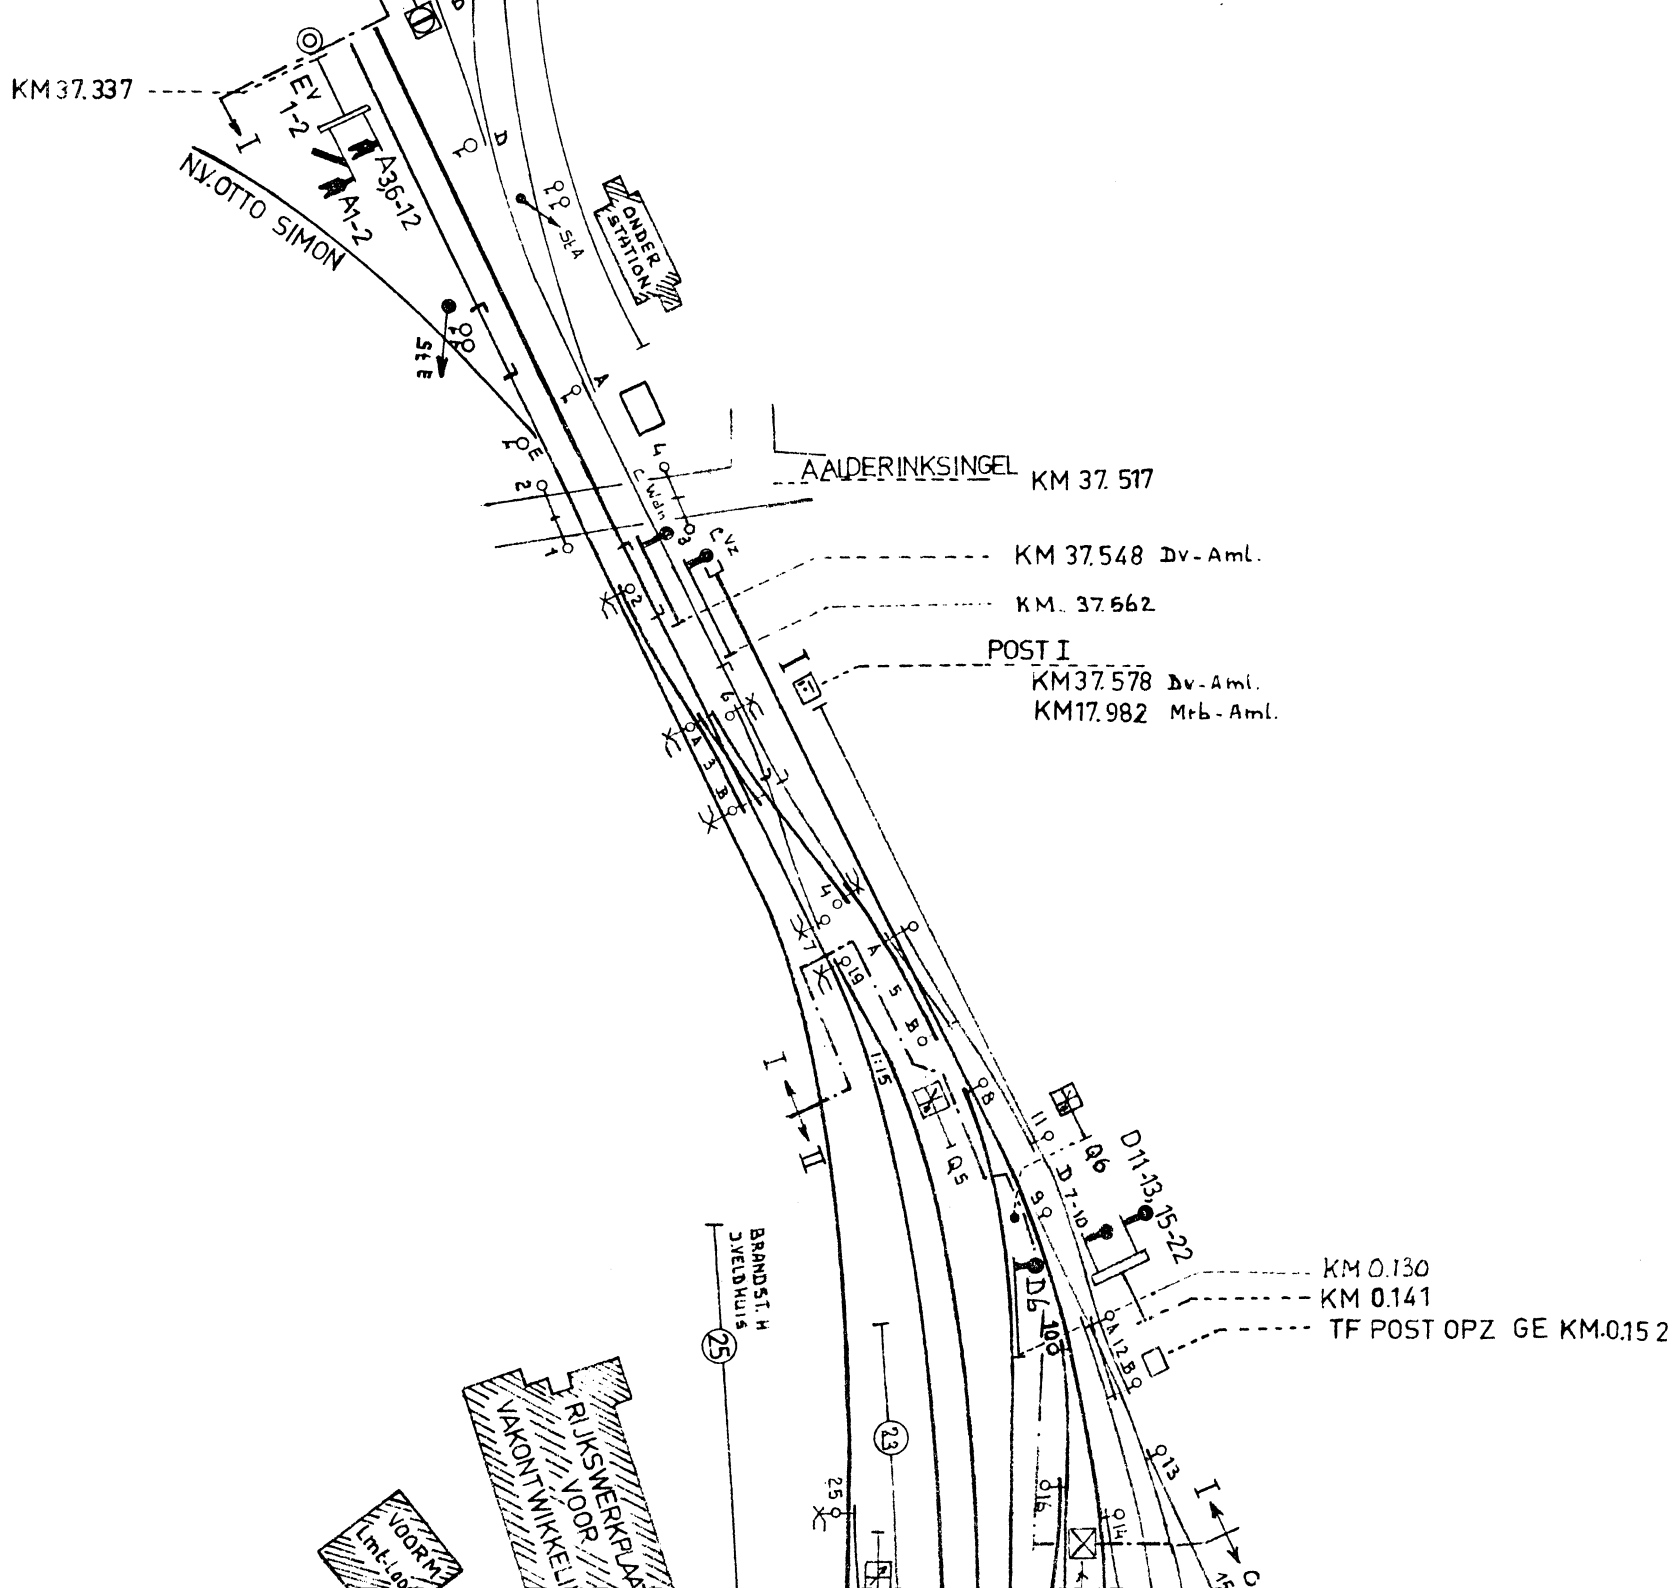
BVS

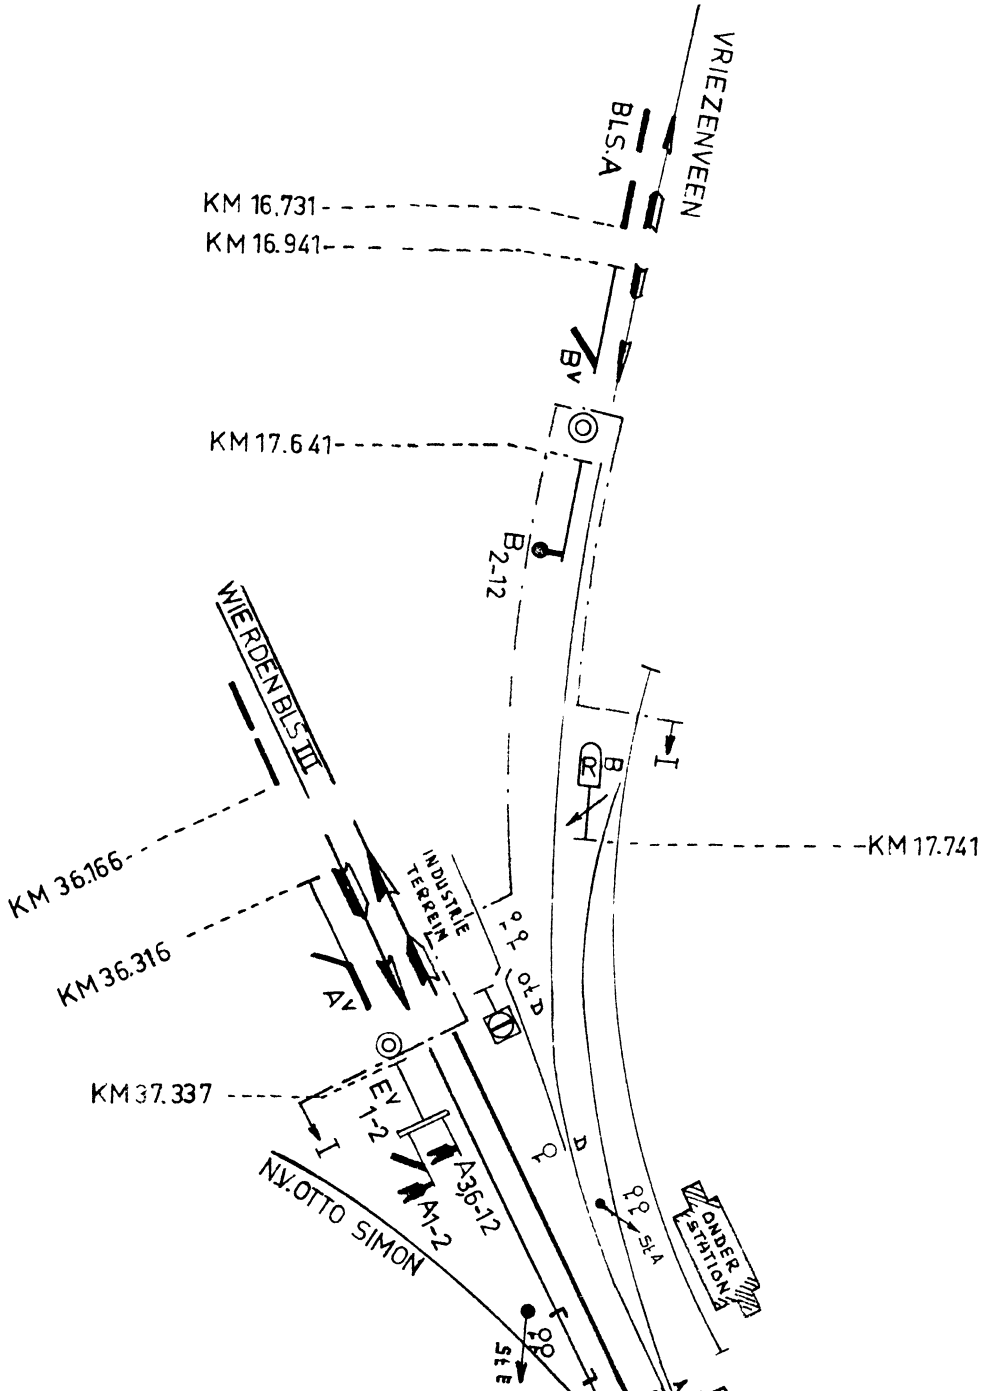

VERLENGDE
TUINSTRAAT
NIEUWSTRAAT
WP3
ZUIDERSTRAAT
KM 1.585
KM 1.895
BORNE BROEKSESTRAAT
AMBTSTRAAT
VIOLIERSTRAAT
KM 2.058
SCHOOLSTRAAT
WP4
KM 2.083
ANJELIERSTRAAT
KM 2.175


KM 0.898
E1
R2
75
73
R30
STATIONSSTRAAT
EGBERT GORTERSTRAAT
76
78
77
POST IV
KM.1.039
WIERDENSCHE STRAAT
KM. 1.115
F 6-11
F 4-5
F 2
DY 4-5
KM 1.172
GASFABRIEK
DE
AA
VERLENGDE


ABTB
BRAND SPUIT HUIS-E
LOODS RSK
DOUANE LOODS
VERH. LOS en LAADPLS
DIENSTGEBOUW SEINWEZEN
EGBERT GORTERSTRAAT
STATIONS
RS 11-15
RS 7-10
E6-15
R30
R6
E5
E4
E2
R4-5
R2
R1
E1
KM 0.599 Aml-Sa POST I
KM 38.235 Dv-Aml.
KM 0.777
KM 0.841
KM 0.856
KM 0.858
KM 0.898


KM 0141
TF POST OPZ GE KM.0.152
LOS en LAADWEG
LOS en LAADWEG
ABT B LOODS
KRAAN
RIJWIELSTALLING EN OLIE MAG V.G.&L.
GOEDERENLOODS
VERH. LOS-EN LAADPLAATS
DOUANE LOODS
OPZ
PQ 11-13,W
PQ 7-10
P23
T 1,2
D2
D3
D4
D5
Q2
Q3
Q4
RIJKSWERKPLAATS VOOR VAKONTWIKKELING
WEGONDERHOUD CURSUS EN ONTSPANN LOKAAL
Olie opslag "PURFINA"
VOORM Lmt-Loods
POST II
KM.0254 Aml-Sa
KM.37.890 Sv-Aml
KM 0.349
KM.0.380
KM.0.390
KM.0.400
ST. H HUIS


KM 37.337
EV 1-2
A1-2
A36-12
N.V. OTTO SIMON
ONDER STATION
AALDERINKSINGEL
KM 37.517
KM 37.548 Dv-Aml.
KM. 37.562
POST I
KM 37.578 Dv-Aml.
KM17.982 Mrb-Aml.
D11-13,15-22
KM 0.130
KM 0.141
TF POST OPZ GE KM.0.152
BRANDST. H J.VELDHUIS
RIJKSWERKPLAATS VOOR VAKONTWIKKELING
VOORM


VRIEZENVEEN
BLS.A
KM 16.731
KM 16.941
Bv
KM 17.641
B2-12
WIERDEN BLS III
KM 36.166
KM 36.316
INDUSTRIE TERREIN
Av
KM 37.337
EV 1-2
A36-12
A1-2
NV. OTTO SIMON
St A
ONDER STATION
St B
KM 17.741