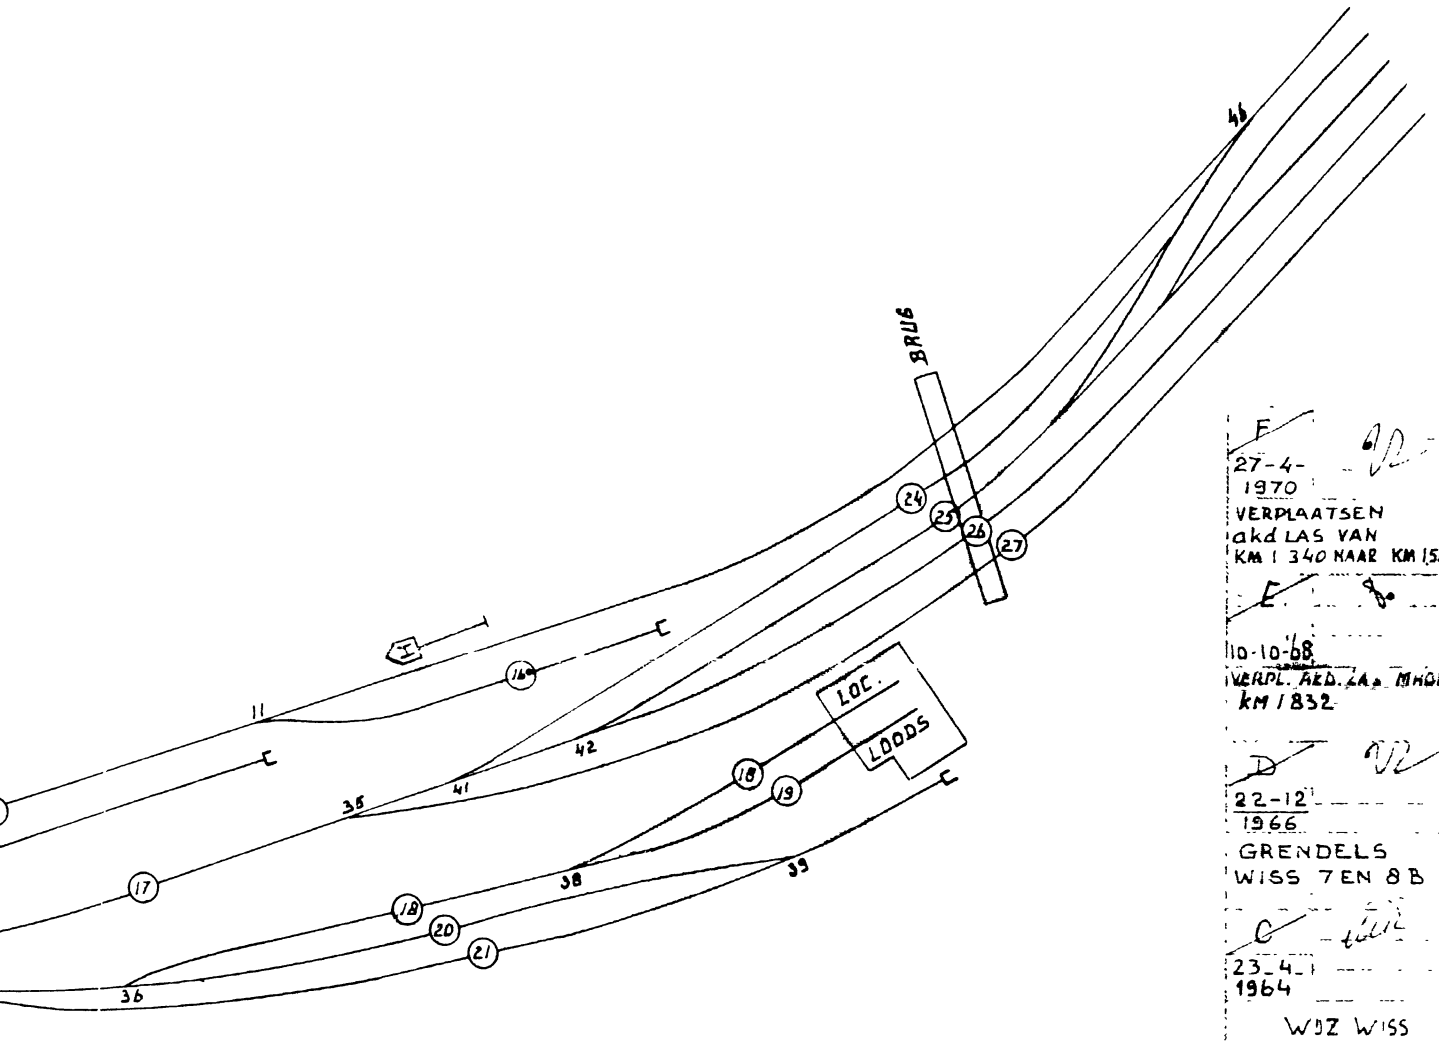


F
27-4-1970
VERPLAATSEN
akd LAS VAN
KM 1 340 NAAR KM 1580

E
10-10-68
VERPL. AFD. ZA. MHOB
KM 1832

D
22-12-1966
GRENDELS
WISS 7 EN 8 B

C
23-4-1964
WDZ WISS
3 EN 4

B
10-3-64
CORR

G	
3/5 '72	

5-72/3

B.V.S dd. 1-8-35 Deze tekening is vervangen door

Naam Datum

Gecontroleerd W. v Schijndel 19-4-63

Goedgekeurd

SEINWEZEN
2

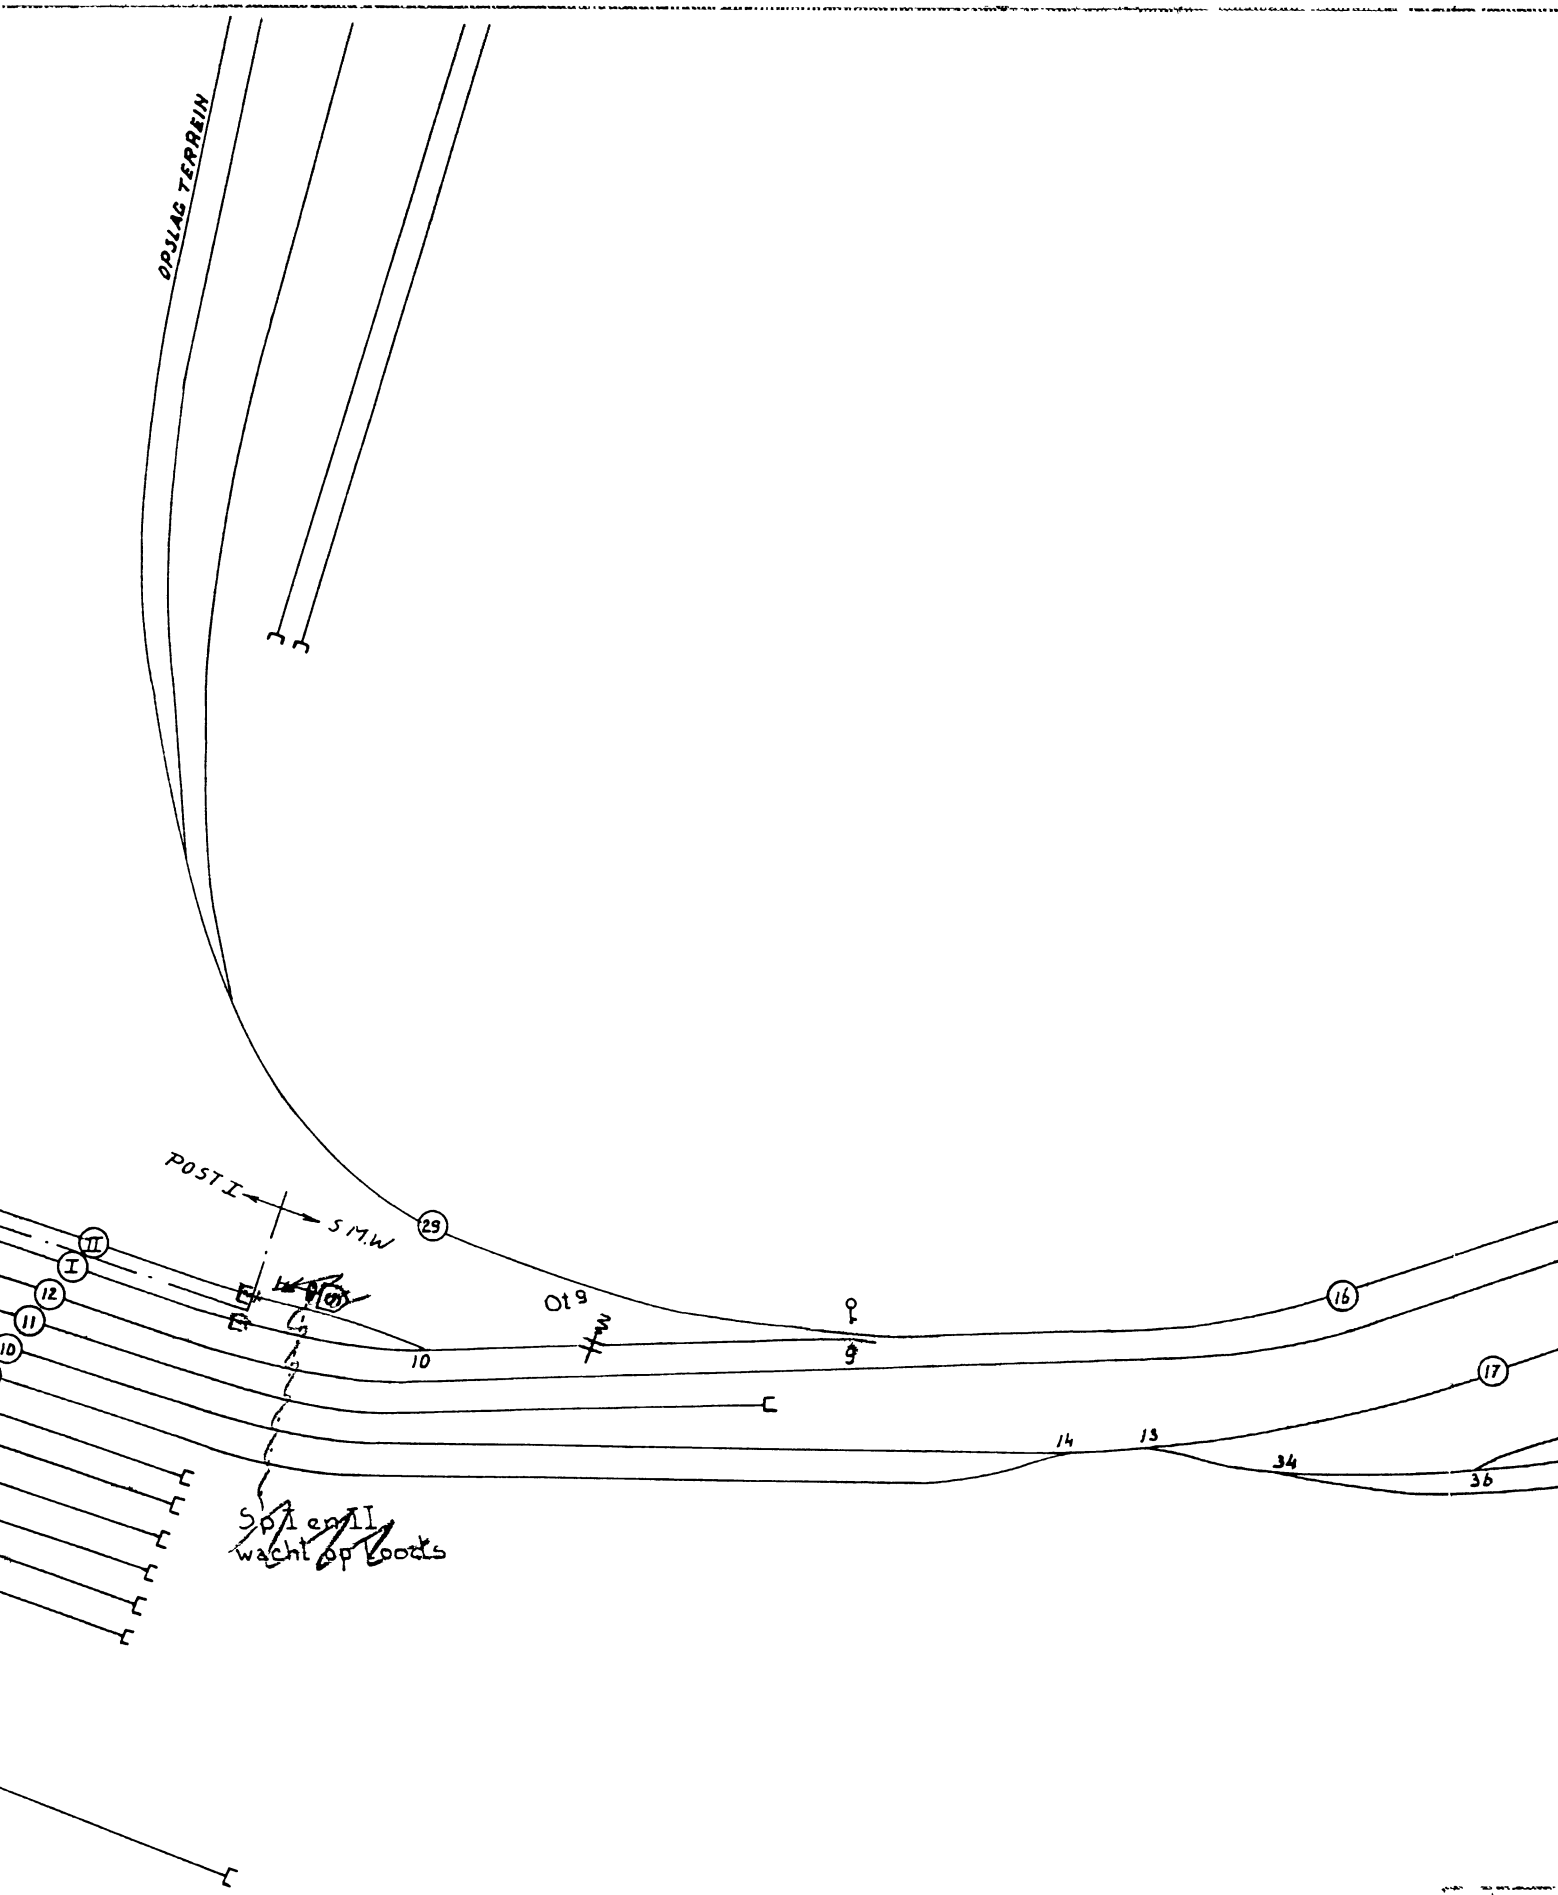
TERWINSELEN

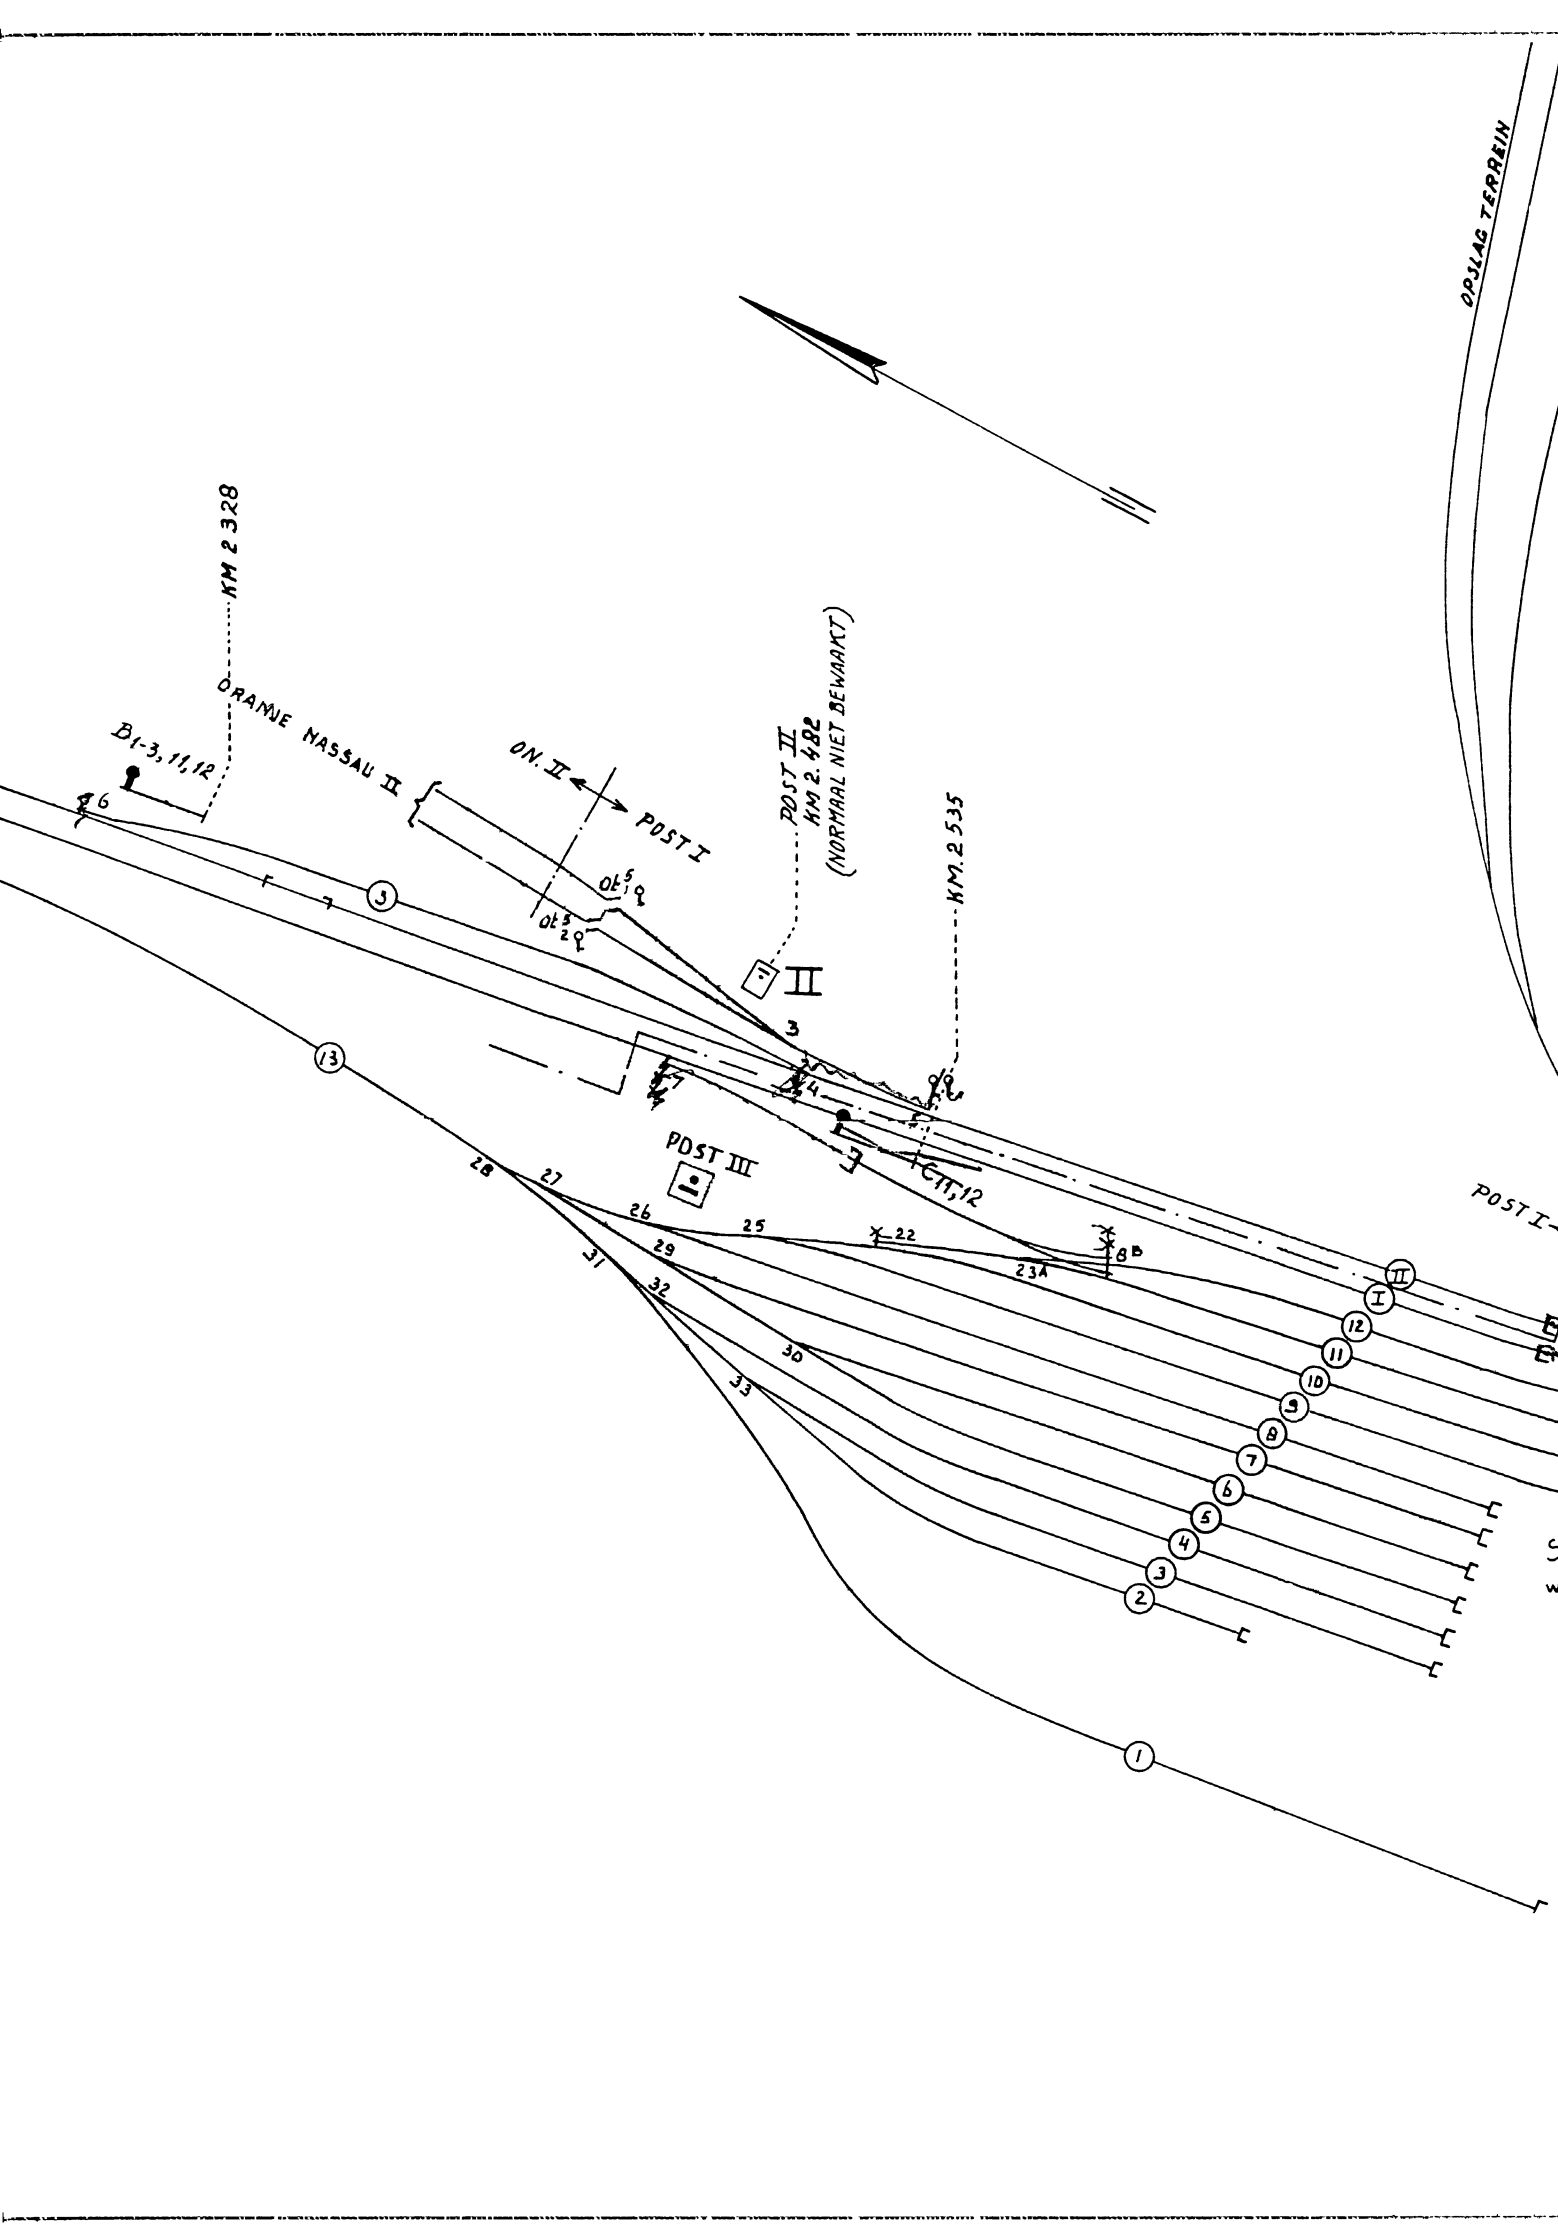
STAATSMIJN WILHELMINA

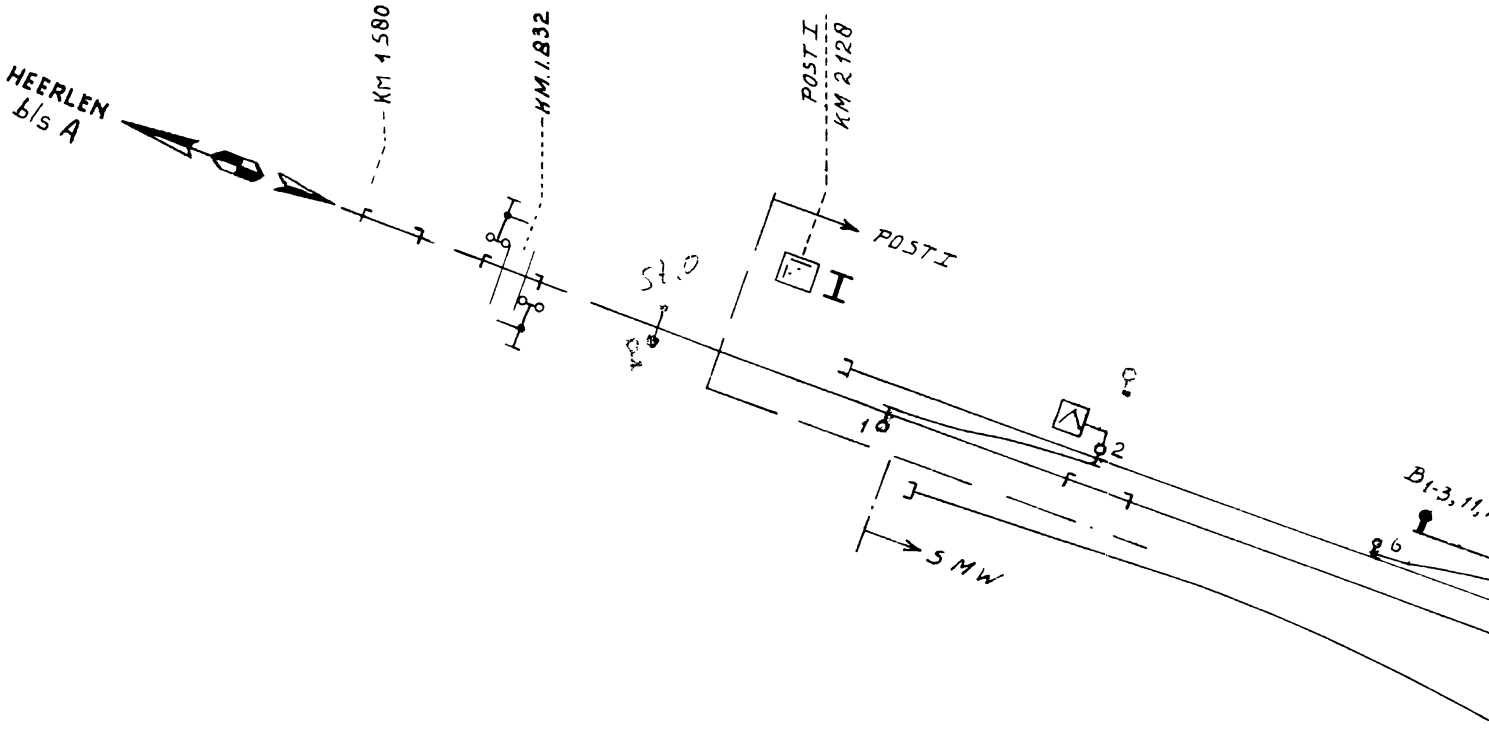
voor de lengte 1:2000
voor de breedte 1:1000

A B C D
E G

B.V.S.


OPSLAG TERREIN
POST I
S.W.
29
II
I
12
11
10
10
Ots
9
16
17
14
13
34
36
Spl en II
wacht op loods


OPSLAG TERREIN
KM 2 328
ORANJE NASSAU II
Bf-3, 11, 12
ON. II
POST I
POST II
KM 2.482
(NORMAAL NIET BEWAAKT)
KM. 2 535
POST III
C11,12
POST I-


HEERLEN
b/s A
KM 1580
HM 1832
POST I
KM 2128
POST I
I
S1.0
1
2
6
5 MW