N.V. NEDERLANDSCHE SPOORWEGEN

GEVESTIGD TE UTRECHT

82--

Ep E3
02

BEDIENINGSVOORSCHRIFT

VOOR

BLOKPOST BERKEL

BVS 1953

5309

N.V. Nederlandsche Spoorwegen.

F/13

Aanschrijving B.V. No. 4458.

UTRECHT, 29 Juli 1953.

Beveiliging Berkel

Bedieningsvoorschrift.

Hierbij wordt ingevoerd:

Bedieningsvoorschrift voor Blokpost Berkel 1953.

De Chef van de Dienst van het Vervoer

De Chef van het Seinwezen

Ingevoerd bij Aanschrijving B.V. No. 4458
Gewijzigd bij Aanschrijving B.V.

No. 1° wbl 5064

„ 2° - 7897 a.C.

„ ----------

„ ----------

„ ----------

„ ----------

N.V. Nederlandsche Spoorwegen

BEDIENINGSVOORSCHRIFT

VOOR

BLOKPOST BERKEL

Algemene omschrijving.

Blokpost Berkel is blokpost volgens blokstelsel II op het baanvak Rodenrijs—Pijnacker.

In de blokpost worden bediend:
De seinpalen A, A^V, B en B^V.

Nabij de post worden bediend:
de overwegbomen van de overwegen bij km 8.338 en km 8.838.
Met het bedieningstoestel in de blokpost is gekoppeld
de sleutel $H.A/Ot^A$.

De normale stand van de handels is omlaag;
dan tonen de hoofdseinpalen „onveilig" en de voorseinpalen „langzaam rijden".

Bediening.

Voor treinen van Rodenrijs naar Pijnacker moet de sleutel $H.A/Ot^A$ in het slot aan het bedieningstoestel in de blokpost aanwezig zijn.

Omschrijving van de seinpalen.


A	Blokseinpaal naar Rodenrijs.
A^V	Voorseinpaal van A.
B	Afstandsseinpaal, zijde Pijnacker, van het aansluitingswissel, tevens blokseinpaal naar Pijnacker.
B^V	Voorseinpaal van B.

De Chef van de Dienst van het Vervoer.

De Chef van het Seinwezen.

KEL

LENGTE 1:2000.
BREEDTE 1:1000.

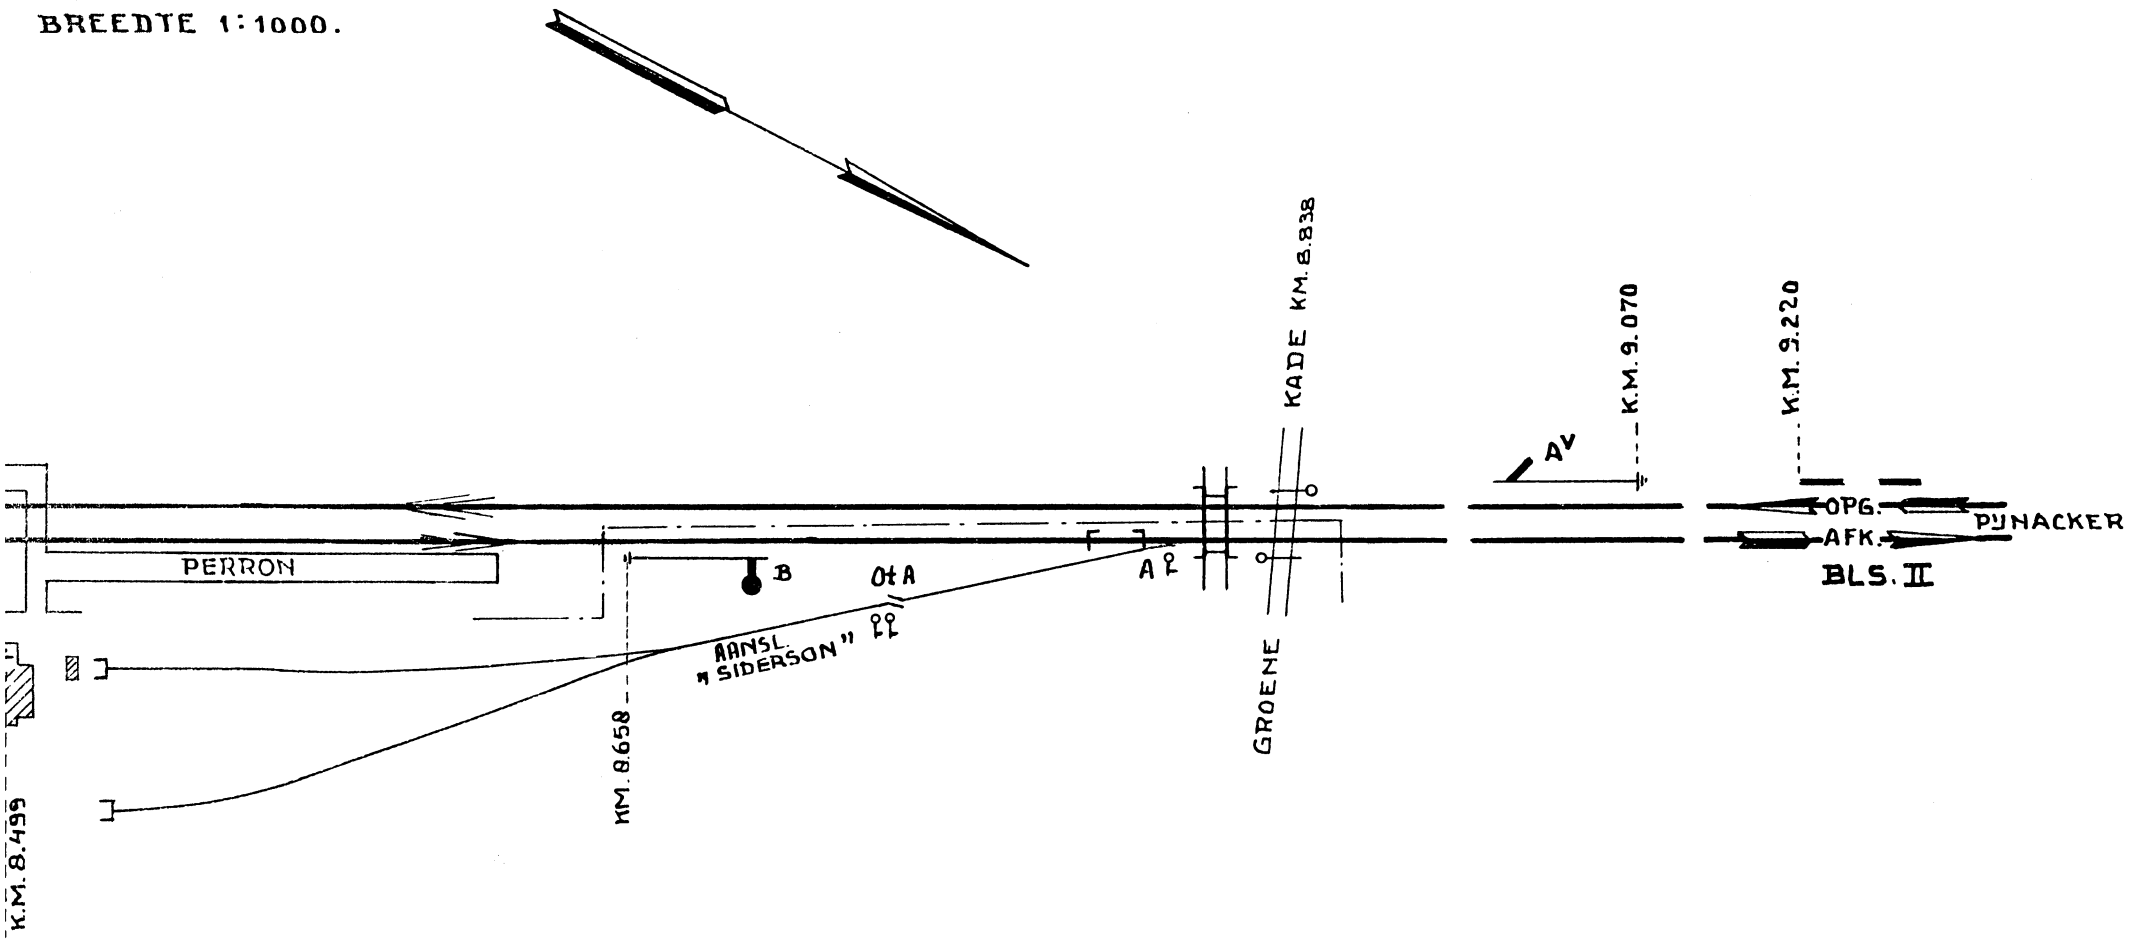

BERKEL

SCHAAL VOOR DE LENGTE 1:2000.
SCHAAL VOOR DE BREEDTE 1:1000.

