N.V. Nederlandsche Spoorwegen

Gevestigd te Utrecht

Bedieningsvoorschrift

voor

Station
Beek = Elsloo
December 1954

C 5502/Bk

abv nr 5049
Utrecht, 20 December 1954

N.V. NEDERLANDSCHE SPOORWEGEN
GEVESTIGD TE UTRECHT

Bedieningsvoorschrift

voor

Station Beek=Elsloo

BVS/Bk

1954

In verband met het uitbreiden van het emplacement, het verplaatsen van post II en het wijzigen van de seinen wordt hierbij ingevoerd:

Bedieningsvoorschrift voor Station Beek=Elsloo December 1954.

Hiermede vervalt het Bedieningsvoorschrift voor Station Beek=Elsloo 1954 met de hierop betrekking hebbende Abv's.

De sporen 4, 5 en 6 worden eerst in Mei 1955 van bovenleiding voorzien.

De Chef van de Dienst van het Vervoer

De Chef van het Seinwezen

N.V. Nederlandsche Spoorwegen.

BEDIENINGSVOORSCHRIFT

v o o r

STATION B E E K=E L S L O O

Bvs/Bk

1954

Ingevoerd met Abv no. 5049

Bijgewerkte wijzigingsbladen

No	Abv No.	Datum	Bijgewerkt door	Standplaats	Paraaf
8 1e	8882	20-6-'66	G. de Roos		
9 2e					
10 3e					
11 4e					
12 5e					

INHOUD:

1 Algemene gegevens, omschrijving der seinen.

2 Emplacementstekening.

3 Bedieningstoestellen posten T, II, III en 16.

4 Post T - van Bunde op de sporen 1, II, 4 en 5.

5 Post T - naar Bunde van de sporen 1, III en 4-6.

wp 16 - van Beek=Elsloo naar Bunde.

6 Post T - van Geleen=Lutterade op de sporen III, 4 en 5.

7 Post II - van Geleen=Lutterade op de sporen III, 4 en 5.

8 Post II - naar Geleen=Lutterade van de sporen II en 4-6

9 Post II - van Bunde op de sporen 1, II en 4-5.

10 Post III - van Bunde op de sporen 4 en 5
van Geleen=Lutterade op de sporen 4 en 5
Uitschakelen.

11 Post II Bediening van wissel 63 A/B

Station Beek=Elsloo.

ALGEMENE GEGEVENS.

Verkortingen.

T - de treindienstleider in post T
II - de wachter in post II.
III - de wachter in post III.
Lut - de treindienstleider te Geleen=Lutterade.
Gle - de wachter in blokpost Geulle.
16 - de wachter in wachtpost 16.
21 - de wachter in wp.21

Bij aankomst van Bunde of Geleen=Lutterade op spoor 4 of 5 behoeft het vrij en onbelemmerd zijn van het spoor achter het stop tonende vaste sein slechts te worden nagegaan tot het eerstvolgend wissel.

Omschrijving van de seinen.

$A_{1,2,4,5}$ Inrijsein, zijde Bunde, op de sporen 1, II, 4 en 5.

A^V Voorsein van $A_{1,2,4,5}$.

B_1 Uitrijsein van spoor 1 naar Bunde, tevens bloksein.

B_3 Uitrijsein van spoor III naar Bunde, tevens bloksein.

B_{4-6} Uitrijsein van de sporen 4-6 naar Bunde, tevens bloksein.

B^V Voorsein van B_1, B_3 en B_{4-6}.

C_{4-6} Uitrijsein van de sporen 4-6 naar Geleen=Lutterade, tevens bloksein.

C_2 Uitrijsein van spoor II naar Geleen=Lutterade, tevens bloksein.

C_1 Niet bedienbaar

C^V Voorsein van C_1, C_2 en C_{4-6}.

D_{3-5} Inrijsein, zijde Geleen=Lutterade, op de sporen III—5.

D^V Voorsein van D_{3-5}.

Een stopseinlantaren voor spoor 5 voor treinen van Geleen-Lutterade.

Een stopseinlantaren voor spoor 5 voor treinen van Bunde.

PQ_{4-6} Rangeerpaallantaren van en naar de sporen 4-6.


R^{4-6}_{M} Rangeerpaallantaren van de mijnsporen naar de sporen 4-6

TU_{4-6} Rangeerpaallantaren van en naar de sporen 4-6.

Doorgereden mag worden:

van Bunde over spoor II naar Geleen=Lutterade en

van Geleen=Lutterade over spoor III naar Bunde.

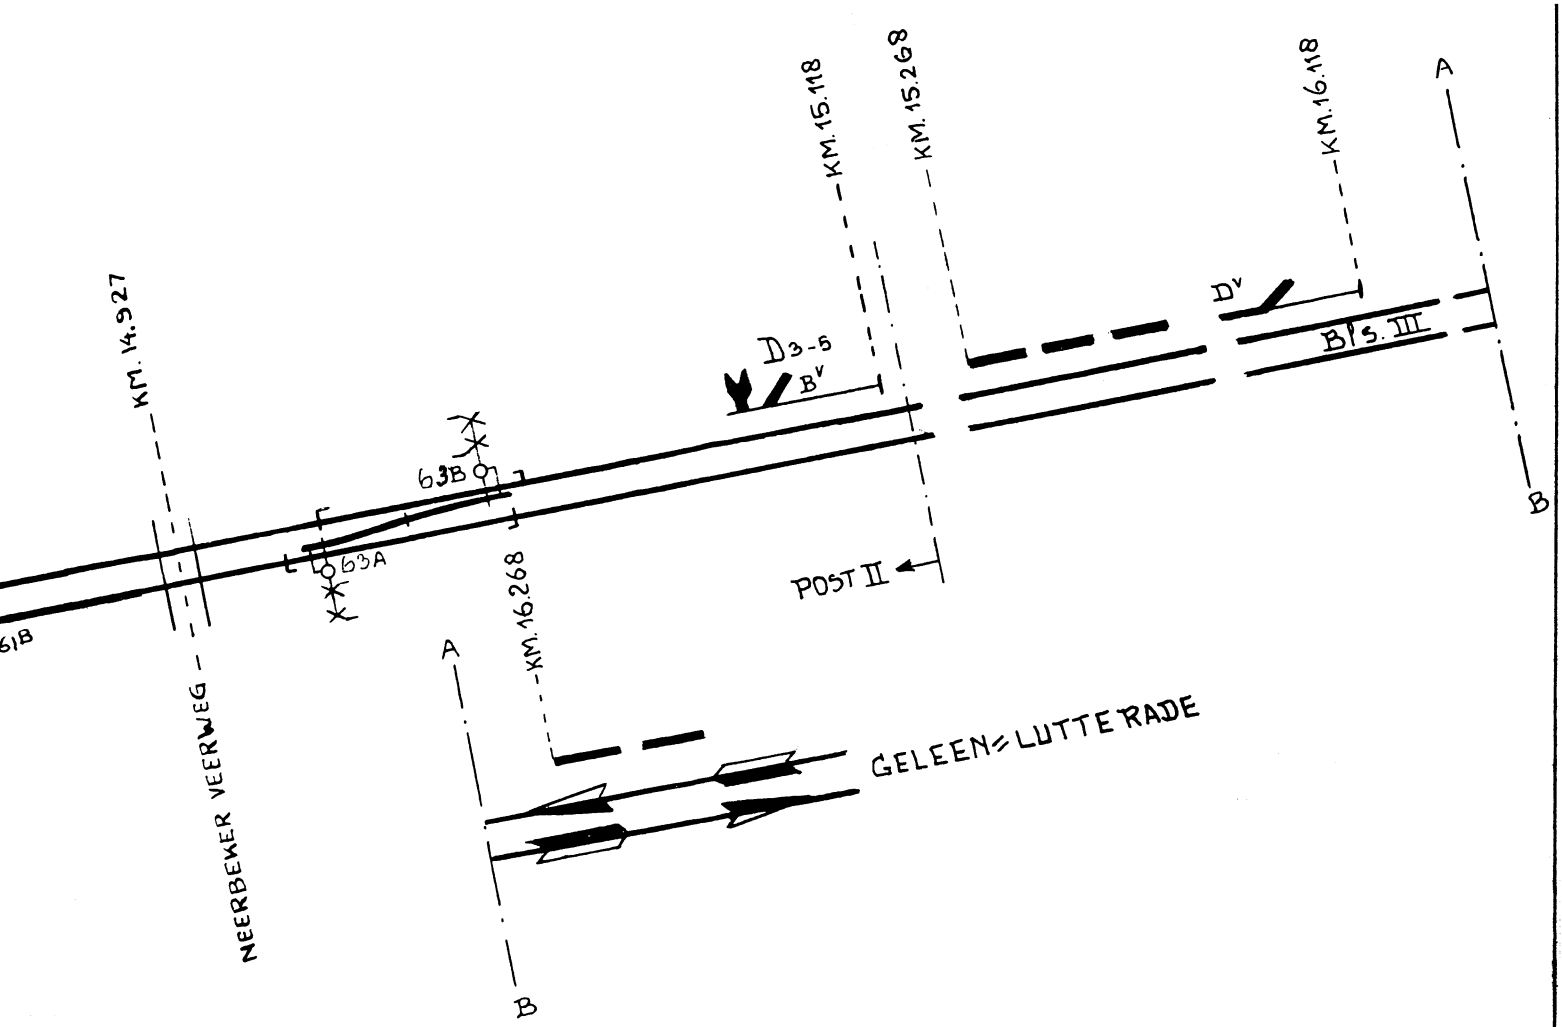

12-5-'66	H.S.	VERVALLEN WISSEL-VERB. 51A-51B	K
17-7 '64	D.K.B	OMBOUW EMPL. 2e PHASE	J
25-6 '64	D.K.B	OMBOUW EMPL. 1e PHASE	H
19-1-'57		WYZ	G
4-10-'55	R	WIJZ.	F
15-2-'55	JM	REV.	E
18-9-'54		GEW.	D
25-8-'54		GEW.	C
25-6-'54		GEW.	B
DATUM	PAR.	WIJZIGING OF REVISIE	LETTER

SCHAAL V.D. LENGTE 1:2000 V.D. BREEDTE 1:1000	DATUM	OPMERKINGEN
GETEKEND	2-2-'54	2
GECONTROLEERD		
GECALQUEERD		


BEEK=ELSLOO

N.V. NEDERLANDSCHE SPOORWEGEN
SEINWEZEN


OPP. 3150 cm²


BVS


A

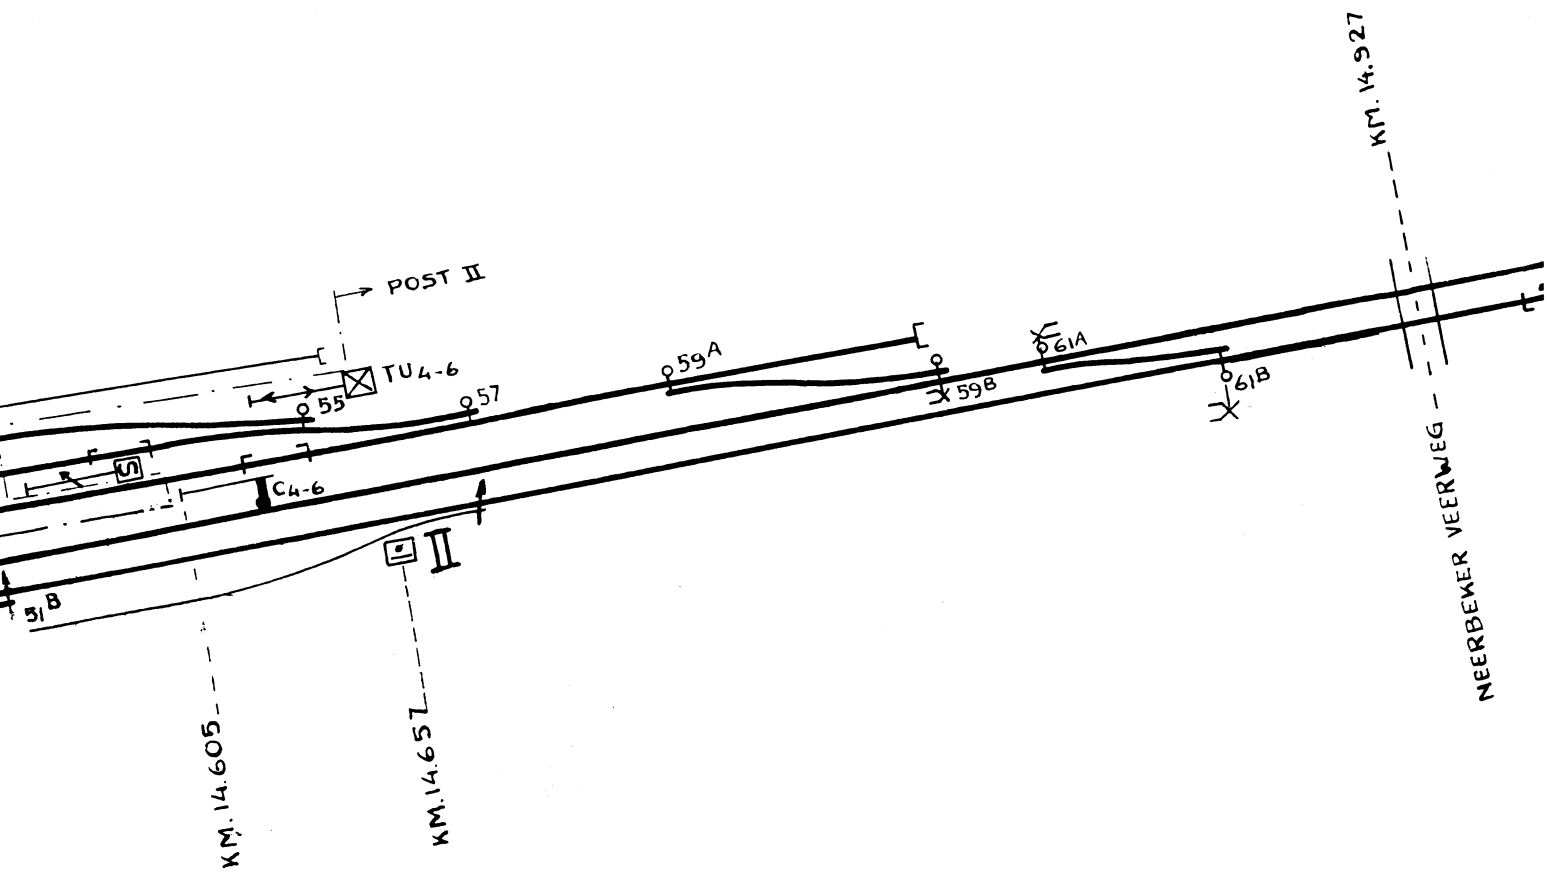


SCHAAL	V.D. LEE V.D. BRE
GETEKEND	
GECONTROLEER	
GECALQUEERD	
N.V NEDER	

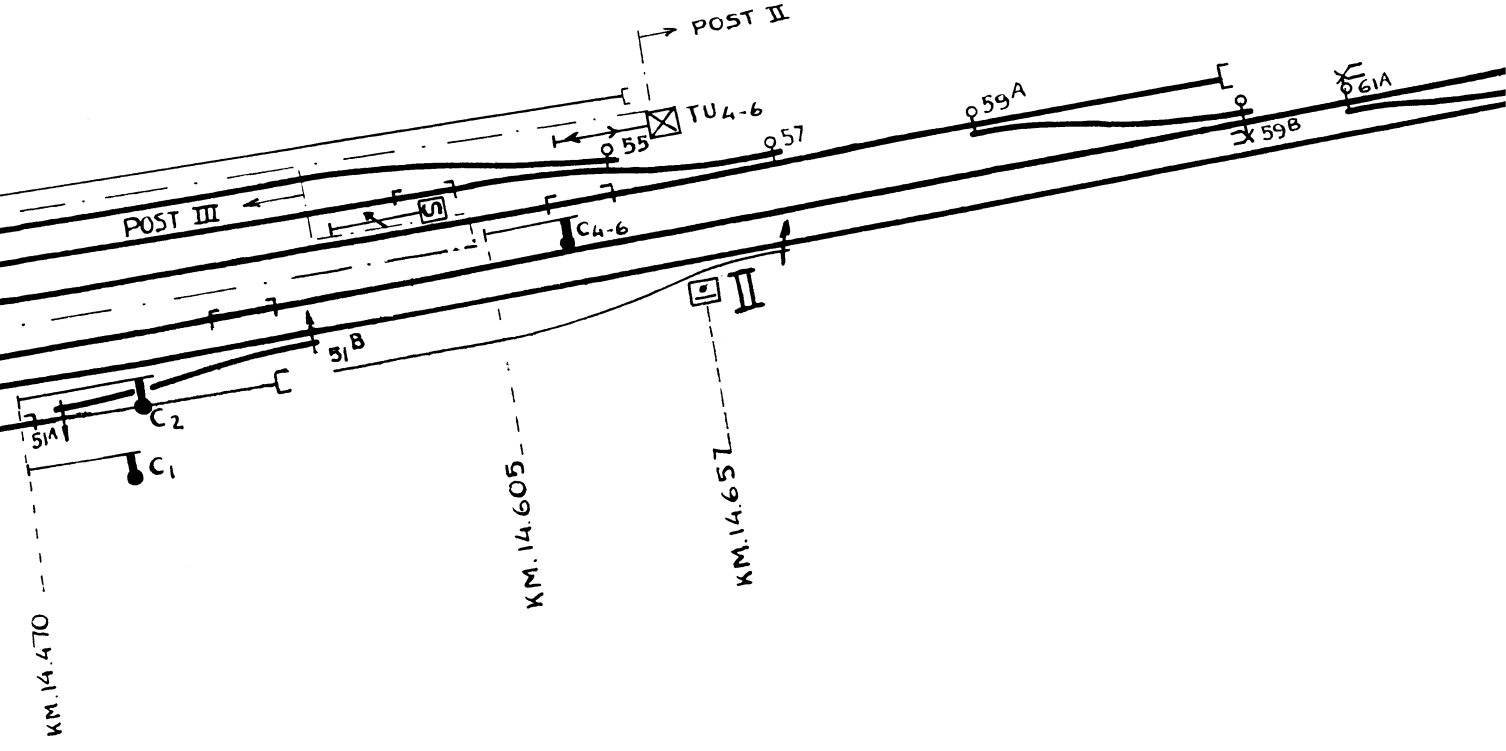
POST II
TU4-6
55
57
59A
59B
61A
POST III
C4-6
II
51B
51A
C2
C1
KM.14.605
KM.14.657
KM.14.470

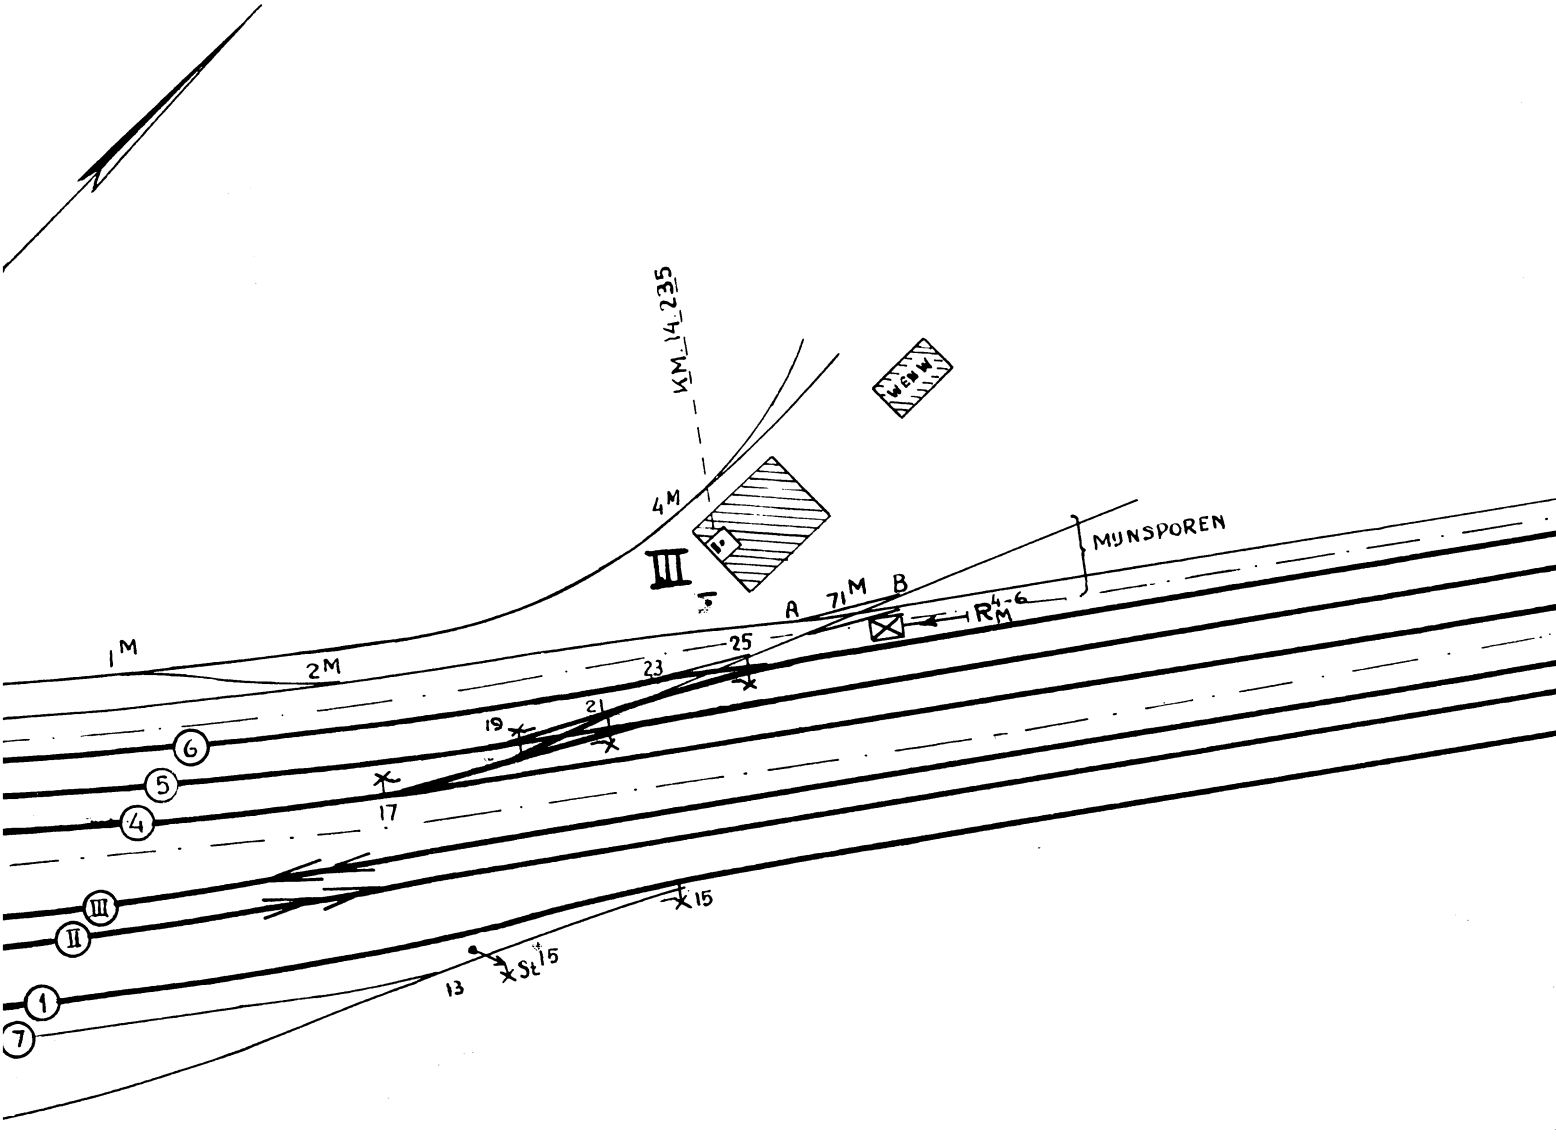
KM. 14.235
4M
III
1
A 7 1M B
R 4-6 M
MIJNSPOREN
1M
2M
25
23
21
19
17
15
13
St
6
5
4
III
II
1
7

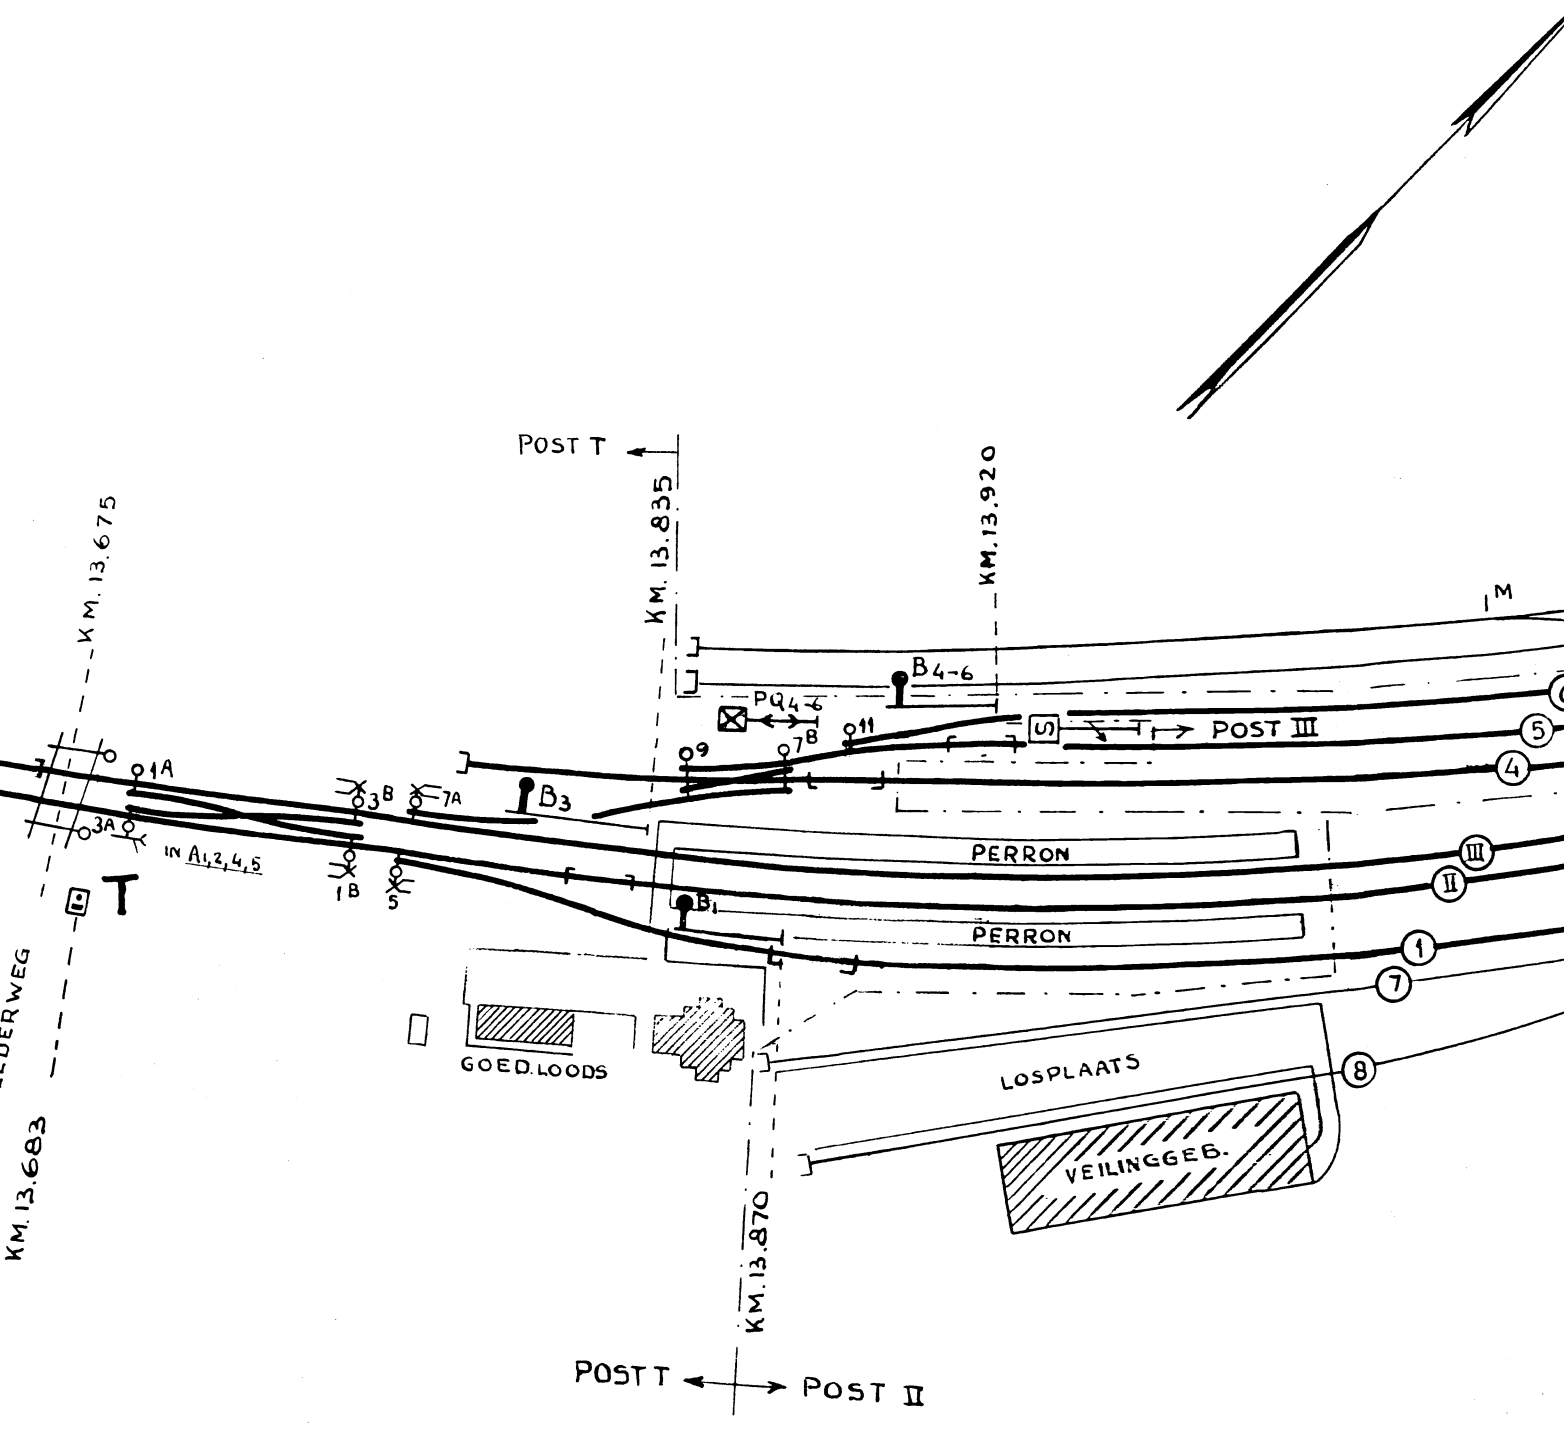
POST T
KM. 13.675
KM. 13.835
KM. 13.920
1M
B4-6
PQ4
POST III
1A
3A
3B
7A
B3
7B
9
11
IN A1,2,4,5
1B
5
B1
PERRON
PERRON
T
GOED. LOODS
LOSPLAATS
VEILINGGEB.
KM. 13.683
KM. 13.870
POST T
POST II

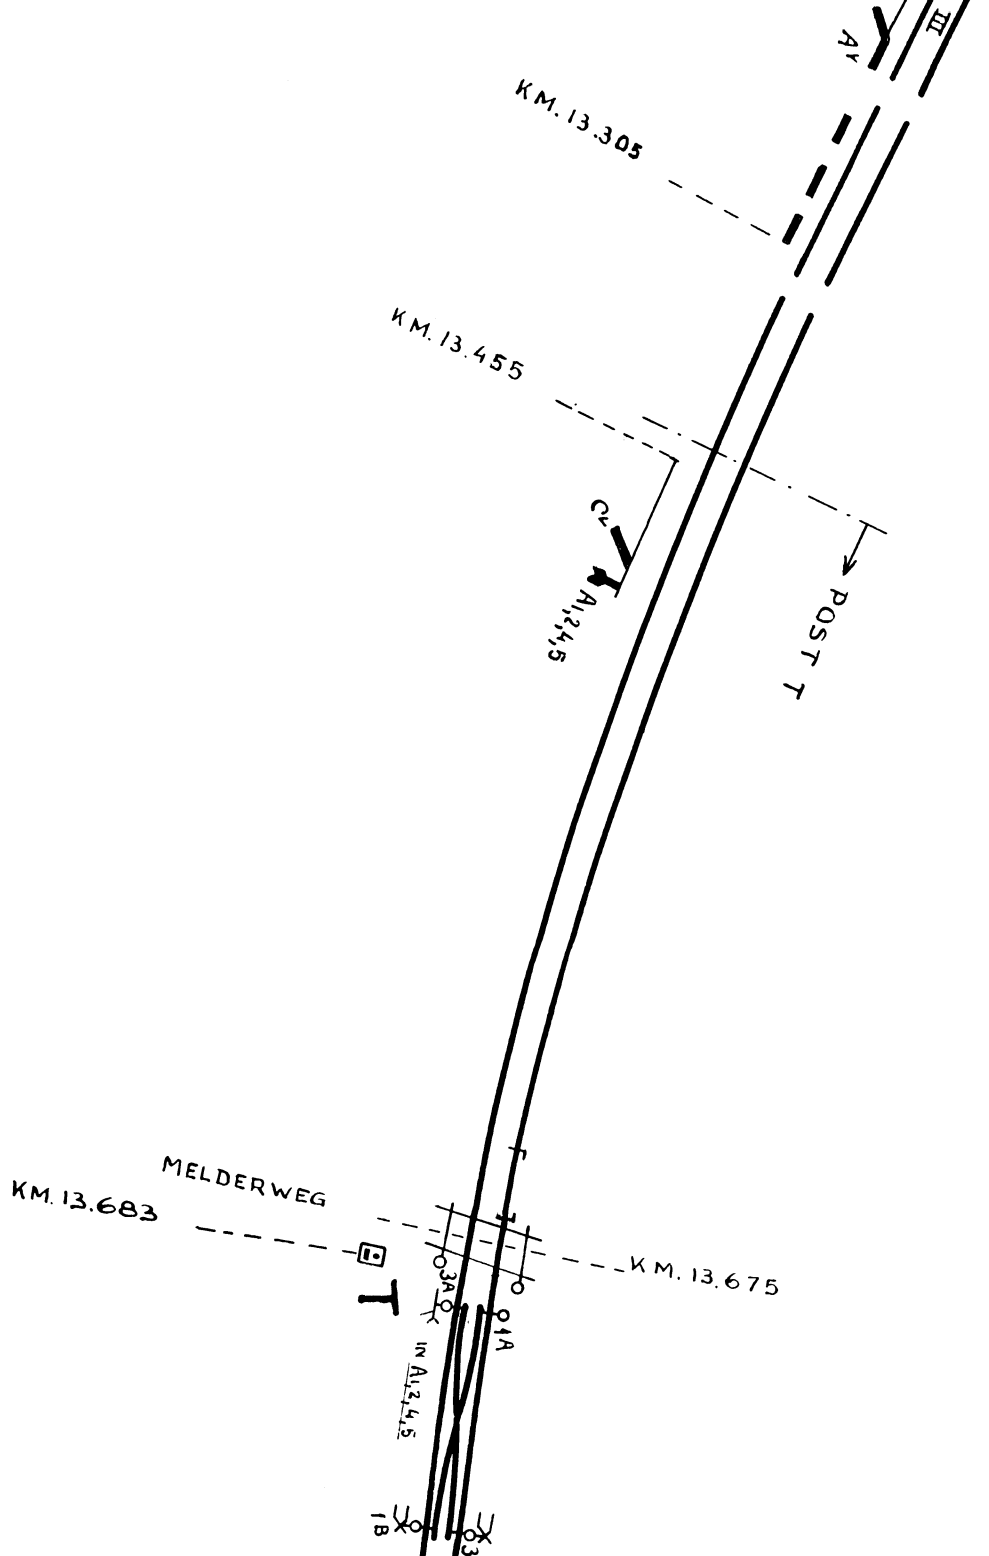
KM. 13.305
KM. 13.455
A1,2,4,5
POST T
MELDERWEG
KM. 13.683
KM. 13.675
3A
1A
in A1,2,4,5
1B
3


BUNDE
Bls III
A1
KM. 12.305
KM. 12.455
KM. 13.305
KM. 13.455
POST T
C2
A1,2,4,5

3a | 12-12-'54 | A | 4-8-'64 | B | 8e wbl | C

Station Beek-Elsloo.

Post T

Normale stand der toestellen.

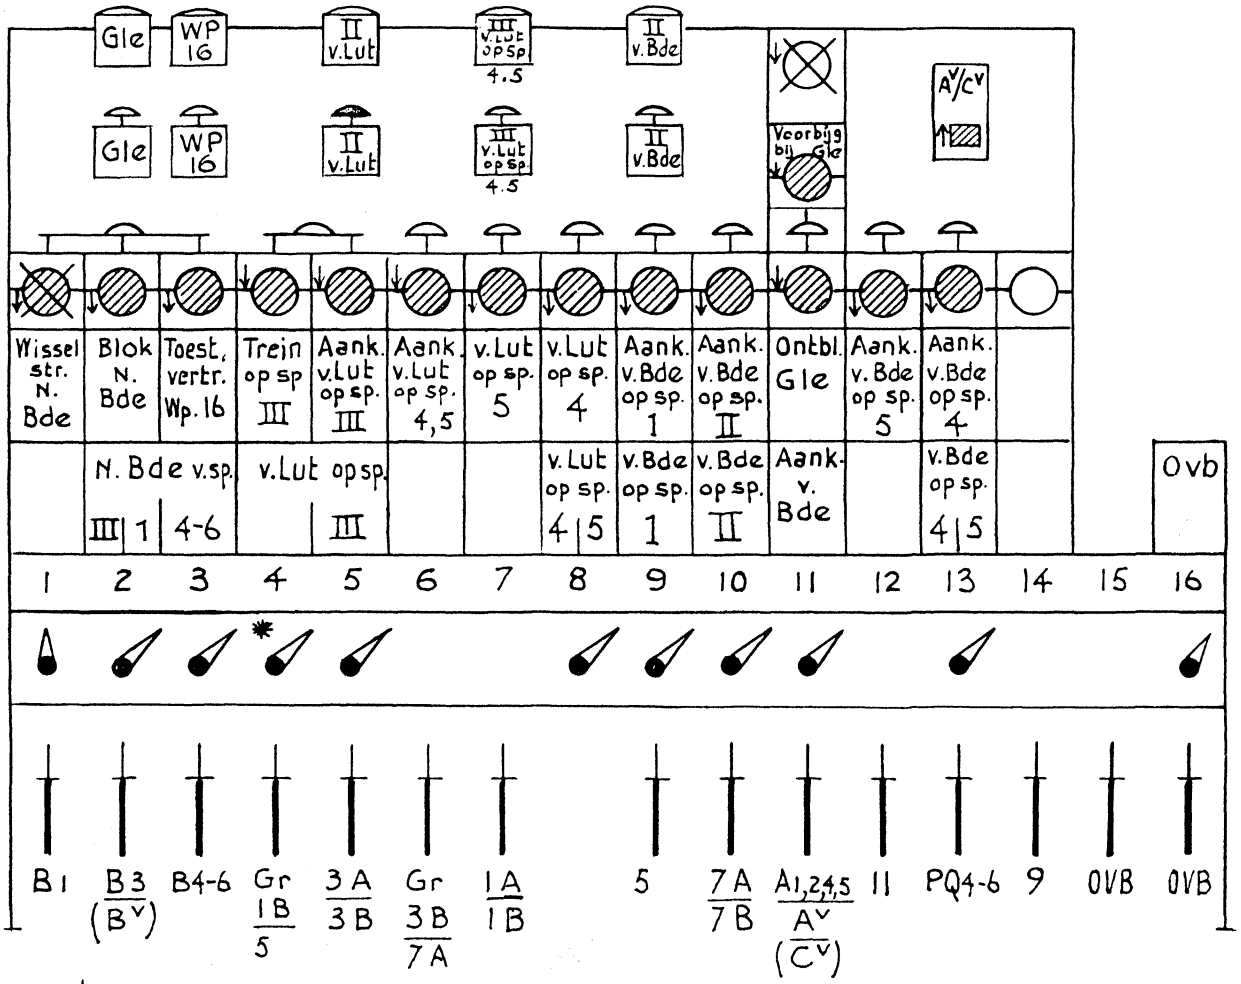


* Krukje is in de normale stand vastgezet.

3b | 12-12-'54 A | 10-1-'56 B | 1-3-57 C | 16-10-'64 D | 8e wbl E

Station Beek-Elsloo

Post II

Normale stand der toestellen.

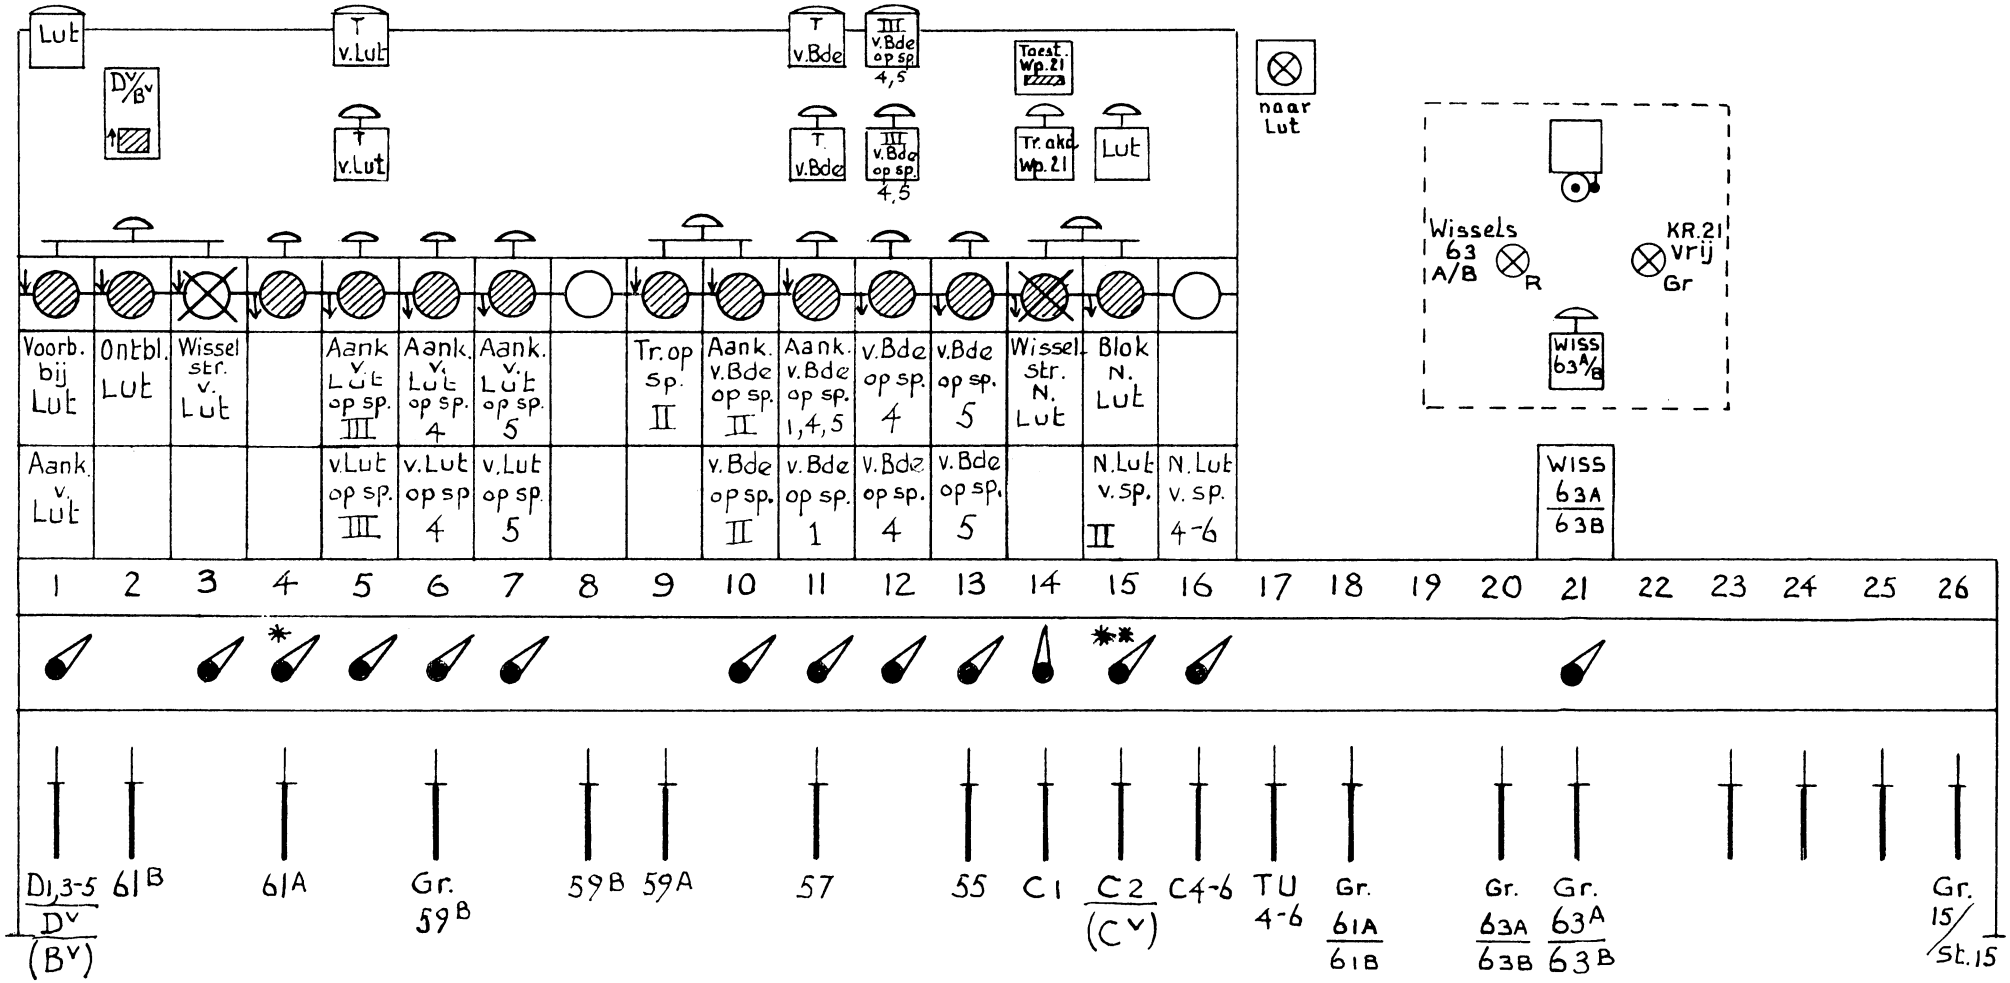

* Krukje is in de normale stand vastgezet


** Krukje is naar rechts versperd.

3C | 12-12-'54 | A


Station Beek-Elsloo.

Post III


Normale stand der toestellen.

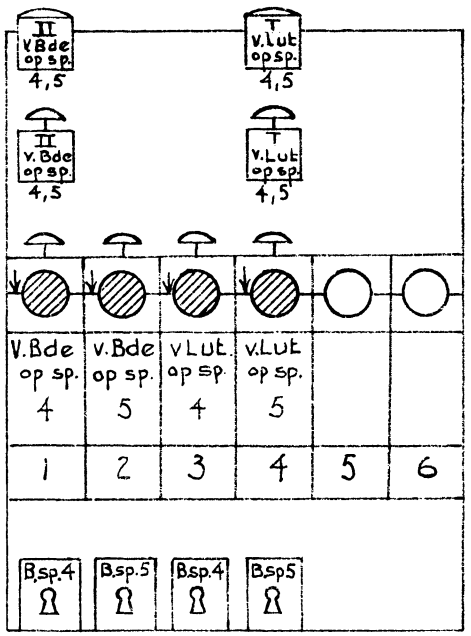

Buiten:

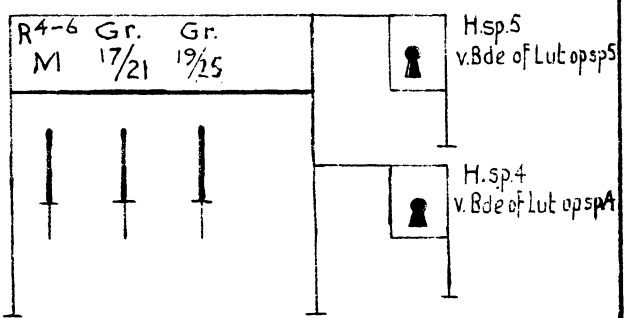

Wp 16

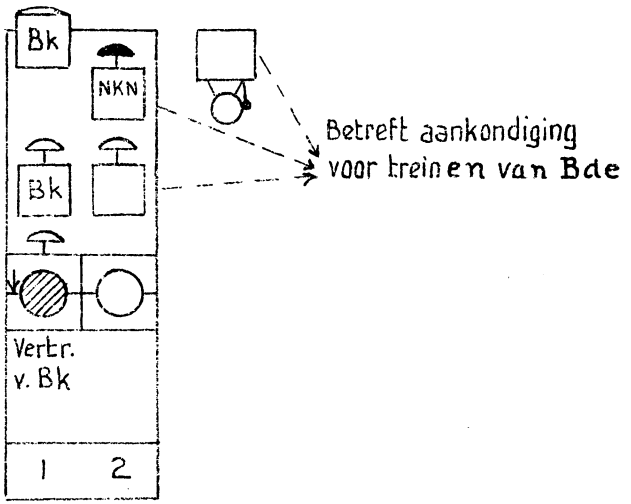

Station Beek-Elsloo — **Post T**

van Bunde op de sporen 1, II, 4 en 5.

						Medewerking met:
1	T ontvangt wekkersein van Gle					Gle
2	T bedient de vensters 11 en 11^{o} (worden wit) en 11^{b} (wordt rood)					Gle
3	T ontvangt wekkersein van Gle					Gle
4	T wekt II					II(1)
	bij aankomst op spoor	1	II	4	5	
5	vrij (wit) wordt venster	9	10	13	12	II(8)
6	niet omgelegd mag zijn krukje in veld	2R,4,10, 13	2R,4,9, 13	2,3,5,8L, 9,10,13R	2,3,5,8R 9,10,13L	
7	niet omgelegd mag zijn handel in veld	5,7	5,7,9	13,14	12,13	
8	T legt om handel in veld	9,4	4	5,10,6	5,10,6,14	
9	T legt krukje om in veld	9,16	10,16	13L,16	13R,16	
10	T legt om handel in veld 15,16					
11	T legt krukje om in veld 11					
12	T legt om het handel $A_{1,2,4,5}/A^{V}/(C^{V})$					
	Het venstertje A^{V}/C^{V} wordt wit, zodra één der voorseinen A^{V} of C^{V} uit de normale stand is gekomen.					
13	vrij (rood) wordt venster 11^{o}					Gle
14	laatste as over geïsoleerde spoorstaaf voorbij wissel	5	5	7B	11	trein
	maakt vrij (wit) venster 11^{b}					
15	T legt normaal het handel $A_{1,2,4,5}/A^{V}/(C^{V})$					
16	T legt krukje normaal in veld 11					
17	T legt handel normaal in veld 15,16					
18	T legt krukje normaal in veld	16,9	16,10	16,13L	16,13R	
19	T bedient venster	9	10	13	12	II(9)
	vrij (rood) wordt venster 11					
20	T legt handel normaal in veld	4,9	4	6,5,10	6,5,10,14	

Station Beek=Elsloo — Post T

Naar Bunde van de sporen 1, III en 4-6

					Medewerking met:
1	T wekt Gle en 16				Gle 16(1)
2	vrij (wit) wordt venster 2				Gle
3	vrij (wit) wordt venster 3				16(3)
	bij vertrek van spoor	1	III	4-6	
4	niet omgelegd mag zijn krukje in veld	2L,3,4,5, 9,10,11, 13	2R,3,13	2,5,8,13	
5	niet omgelegd mag zijn handel in veld	10	5,7,10	5,7,13 en van spoor 5: [12] ')	
6	T legt krukje om in veld 16 en daarna handel in veld	7,9,4,15 16	6,15,16	10,6,15,16 en van spoor: 5 [14] 6 [12,14] ')	
7	T legt krukje om in veld	2R	2L	3	
8	T legt om het handel	B_1	$B_3/(B^V)$	B_{4-6}	
9	T wekt Gle				Gle
10	laatste as over geïsoleerde spoorstaaf voorbij 1A vrij(wit) wordt venster 1				trein
11	T legt krukje om (naar rechts) in veld 1				
12	T legt normaal het handel	B_1	$B_3/(B^V)$	B_{4-6}	
13	T legt krukje normaal in veld	2R	2L	3	
14	T legt krukje normaal (naar links) in veld 1				
15	T bedient de vensters 1,2 en 3 (worden rood)				Gle
	vrij (rood) wordt venster	4			16(4)
16	T legt handel normaal in veld en daarna krukje normaal in veld 16	16,15,4,9, 7	16,15,6	16,15,6,10	

Van Beek=Elsloo naar Bunde — Wp 16

1	16 ontvangt wekkersein van T	T(1)
2	16 sluit de overwegbomen	
3	16 bedient venster 1 (wordt wit)	T(3)
4	vrij (rood) wordt venster 1	T(15)
5	Achter de trein opent 16 de overwegbomen	

1) De wisselhandels in de omraamde veldnummers worden niet door omleggen krukje 3 vastgelegd.

Station Beek=Elsloo. Post T

Van Geleen=Lutterade op de sporen III, 4 en 5

					Medewerking met:
1	T ontvangt wekkersein van II				II(5)
	bij aankomst op spoor	III	4	5	
2	T wekt		III	III	III(1)
3	vrij(wit) wordt venster		8	7	III(5)
4	niet omgelegd mag zijn krukje in veld	2R,3,8, 13	3,5,8R, 13L	3,5,8L, 13R	
5	niet omgelegd mag zijn handel in veld	5,7,10			
6	in het slot aan het bedieningstoestel moet aanwezig zijn sleutel				
7	T legt handel om in veld		14	12	
8	T legt krukje om in veld	5	8L	8R	
9	T bedient venster(wordt wit)	4 en 5	6	6	II(6)
10	vrij(rood) wordt venster	5	6	6	II(18)
11	T legt krukje normaal in veld	5	8L	8R	
12	T bedient venster(wordt rood)		8	7	III(6)
13	T legt handel normaal in veld		14	12	

Voor vrij(rood) worden van venster 4 zie blad 5.

Bij uitgeschakelde post III is binnenkomst van Geleen=Lutterade op spoor 4 niet mogelijk. Voor een trein van Geleen=Lutterade op spoor 5 worden dan de handelingen 2,3 en 12 niet verricht(venster 7 is dan reeds vrij en wordt niet bediend.)

Station Beek=Elsloo. Post II

Van Geleen=Lutterade op de sporen III, 4 en 5.

					Medewerking met:
1	II ontvangt wekkersein van Lut				Lut
2	II legt krukje om in veld 3				
3	II bedient de vensters 1 en 2(worden wit) en 3(wordt rood)				Lut
4	II ontvangt wekkersein van Lut				Lut
5	II wekt T				T(1)
	bij aankomst op spoor	III	4	5	
6	vrij(wit) wordt venster	5	6	7	T(9)
7	niet omgelegd mag zijn krukje in veld	3,7,12, 15,16,21	5,7,12, 16,21	5,6,13, 16,21	
8	niet omgelegd mag zijn handel in veld	2,4,8,9, 21	2,4,11,17, 21	2,4,13,17, 21	
9	II legt handel om in veld	6,20	8,9,6,20	8,9,6,11, 20	
10	II legt krukje om in veld	5	6	7	
11	II legt krukje om in veld 1				
12	II legt om het handel D 3-5/D^V/(B^V)				
	Het venstertje D^V/B^V wordt wit, zodra één der voorseinen D^V of B^V uit de normale stand is gekomen.				
13	vrij(wit) wordt venster 1				Lut
14	laatste as over geïsoleerde spoorstaaf voorbij wissel	59B	57	55	trein
	maakt vrij(wit) venster 3				
15	II legt krukje normaal in veld 3				
16	II legt normaal het handel D 3-5/D^V/(B^V)				
17	II legt krukjes normaal in veld 1 en	5	6	7	
18	II bedient venster(wordt rood)	5	6	7	T(10)
	vrij(rood) wordt venster 2				
19	II legt handel normaal in veld	20,6	6,9,8, 20	11,6,9,8, 20	

Station Beek-Elsloo			Post II	Medewerking met:
	Naar Geleen=Lutterade van de sporen II en 4-6.			
1	II wekt Lut			Lut
2	Vrij(wit) wordt venster 15			Lut
	Bij vertrek van spoor	II	4-6	
3	Niet omgelegd mag zijn krukje in veld	16,21	1,5,6,7, 12,13,15 21	
4	Niet omgelegd mag zijn handel in veld	2,4,21	17 en van sp.5: 13 *)	
5	II legt handel om in veld	20	2,4,8,9,18,20 en van sp 5: 11 en van sp 6: 11,13 *)	
6	II drukt de drukknop "Tr akd wp 21"			21
7	Wit wordt het venstertje "Toest.wp 21"			21
	Branden gaat het groene lampje "naar Lut"			
8	II legt krukje om in veld	15L	16	
9	II legt om het handel	$C_2/(C^V)$	C_{4-6}	
10	II wekt Lut			Lut
11	Laatste as over geïsoleerd wissel 63A			trein
	Vrij(wit) wordt venster 14			
12	II legt krukje om(naar rechts) in veld 14			
13	II legt normaal het handel	$C_2/(C^V)$	C_{4-6}	
14	II legt krukje normaal in veld	15L,14	16,14	
15	II bedient de vensters 14 en 15			Lut
	Vrij(rood) wordt venster	9	-	
16	II legt handel normaal in veld	20	20,18,9,8,4,2, 11,13	
17	Eerste as op geïsoleerde spoorstaaf in de overweg nabij wp 21			trein
	Het venstertje "Toest. wp 21" wordt rood			
	Het groene lampje "naar Lut" dooft			

*) De wisselhandels met de omraamde veldnummers worden niet door het omleggen van krukje 16 vastgelegd.

8	1-3-'57	A	8e wbl	B						

Station Beek=Elsloo — Post II — Medewerking met:

Van Bunde op de sporen 1, II en 4-5

1	II ontvangt wekkersein van T					T(4)
	bij aankomst op spoor	1	II	4	5	
2	II wekt			III	III	III(1)
3	vrij(wit) wordt venster			12	13	III(5)
4	niet omgelegd mag zijn krukje in veld	10,12, 13	11,12, 13	5,6,10, 11,13,16	5, 7,10, 11,12,16	
5	niet omgelegd mag zijn handel in veld	26				
6	II legt handel om in veld			11	13	
7	II legt krukje om in veld	11	10	12	13	
8	II bedient venster(wordt wit)	11	9 en 10	11	11	T(5)
9	vrij(rood) wordt venster	11	10	11	11	T(19)
10	II legt krukje normaal in veld	11	10	12	13	
11	II bedient venster			12	13	III(6)
12	II legt handel normaal in veld			11	13	

Voor vrij(rood) worden van venster 9 zie blad 8

Bij uitgeschakelde post III is binnenkomst van Bunde op spoor 5 niet mogelijk. Voor een trein van Bunde op spoor 4 worden dan de handelingen 2,3 en 11 niet verricht(venster 12 is dan reeds vrij en wordt niet bediend).

Station Beek=Elsloo		Post III		Medewerking met:
	Van Bunde op de sporen 4 en 5			
1	III ontvangt wekkersein van II			II(2)
	bij aankomst op spoor	4	5	
2	III legt om handel in veld	2	2,3	
3	III neemt uit het slot aan het bedieningstoestel sleutel	H.Sp.4	H.Sp.5	
4	III brengt de aan deze sleutel bevestigde sleutel	B.Sp.4	B.Sp.5	
	in het slot van het bloktoestel onder venster	1	2	
5	III bedient venster(wordt wit)	1	2	II(3)
6	vrij(rood) wordt venster	1	2	II(11)
7	III neemt uit het slot van het bloktoestel sleutel	B.Sp.4	B.Sp.5	
8	III brengt in het desbetreffende slot aan het bedieningstoestel de hieraan bevestigde sleutel	H.Sp.4	H.Sp.5	
9	III legt normaal handel in veld	2	2,3	
	Van Geleen=Lutterade op de sporen 4 en 5			
1	III ontvangt wekkersein van T			T(2)
	bij aankomst op spoor	4	5	
2	III legt om handel in veld	2	2,3	
3	III neemt uit het slot aan het bedieningstoestel sleutel	H.Sp.4	H.Sp.5	
4	III brengt de aan deze sleutel bevestigde sleutel	B.Sp.4	B.Sp.5	
	in het slot van het bloktoestel onder venster	3	4	
5	III bedient venster(wordt wit)	3	4	T(3)
6	vrij(rood) wordt venster	3	4	T(12)
7	III neemt uit het slot van het bloktoestel sleutel	B.Sp.4	B.Sp.5	
8	III brengt in het desbetreffende slot aan het bedieningstoestel de hieraan bevestigde sleutel	H.Sp.4	H.Sp.5	
9	III legt normaal handel in veld	2	2,3	
	Uitschakelen.			
	III verricht de handelingen 2 t/m 5 voor een trein van Bunde op spoor 4 en voor een trein van Geleen=Lutterade op spoor 5, meldt dit aan T en II en sluit de post. Bij inschakelen worden de handelingen 6 t/m 9 verricht.			

Station Beek-Elsloo — Post II

Bediening van de wissels 63A/B

1	Niet omgelegd mag zijn krukje in veld	5, 6, 7, 15, 16
2	II drukt de knop	"Wiss. 63A/B"
	indien het wissel onbezet is dan gaat branden het groene lampje	"Wiss. 63A/B"
	luiden gaat een schel	
3	Onder het gedrukt houden van b.g. knop legt II krukje om in veld	21
	naar de linksleidende stand lopen om de wissels	63A/B
	het bijbehorende rode lampje gaat branden	
4	Is het wissel omgelopen, dan doven het rode en groene lampje	
	Terugleggen van de wissels	
5	II drukt de knop	"Wiss. 63A/B"
	indien het wissel onbezet is dan gaat branden het groene lampje	"Wiss. 63A/B"
	luiden gaat een schel	
6	Onder gedrukt houden van b.g. knop legt II krukje normaal in veld	21
	Naar de normale stand lopen om de wissels	63A/B
	het bijbehorende rode lampje gaat branden	
7	Liggen de wissels in de normale stand dan doven het rode en groene lampje	