C 5502/Hln
288

Ep 5

N. V. NEDERLANDSCHE SPOORWEGEN

GEVESTIGD TE UTRECHT

Bedieningsvoorschrift

voor

Station Haelen

BVS/Hln

1964

C 5502/Hln

abv nr 8180
Datum van ingang: 1 juni 1964.

N.V. Nederlandse Spoorwegen
gevestigd te Utrecht

Bedieningsvoorschrift
voor
Station Haelen
BVS/Hln
juni 1964

* De gespijkerde wisselverbindingen ter hoogte van de posten I en T zijn opgebroken.

* Wissel 25 is vervangen door een Engels wissel 25/27.

* Engels wissel 29a/31 is vervangen door een gewoon wissel 31.

* Engels wissel 5B/7 is vervangen door een gewoon wissel 7.

* Wissel 13 is vervangen door een Engels wissel 11/13.
Ingevoerd wordt BVS/Hln juni '64.
Vervallen is BVS/Hln '64 met de bijbehorende abv.

De Chef van de Dienst
van het Vervoer

De Chef van de Dienst van
Seinwezen en Telecommunicatie

C 5502/Hln

N.V. NEDERLANDSCHE SPOORWEGEN
GEVESTIGD TE UTRECHT

Bedieningsvoorschrift

voor

Station Haelen

BVS/Hln
Juni 1964

Ingevoerd met abv nr 8180
BIJGEWERKTE WIJZIGINGSBLADEN

Nr:	Abv nr	Datum	Bijgewerkt door	Standplaats	Paraaf
1e	8210	17-7-'64	[illegible]		[illegible]
2e					
3e					
4e					
5e					
6e					

INHOUD:

1 Algemene gegevens, omschrijving van de seinen.
2 Emplacementstekening.
3A Bedieningstoestel post T.
3B Bedieningstoestel post I.
4 Post T - van Roermond op de sporen I, 3 en 6-9.
5 Post T - naar Roermond van de sporen II en 6-9.
6 Post T - van Centrale op de sporen 7-9
naar Centrale van de sporen 7-9.
7 Post T - van Baexem=Heythuysen op de sporen II en 6-9
naar Baexem=Heythuysen van de sporen 3 en 6-9.
8 Post I - van Baexem=Heythuysen op de sporen II en 6-9.
9 Post I - naar Baexem=Heythuysen van de sporen I, 3 en 6-9.
10 Post I - van Roermond op de sporen I, 3 en 6-9
- van Centrale op de sporen 7-9.

Station Haelen.

Algemene Gegevens

Verkortingen:

T: de treindienstleider in post T;

I: de wachter in post I;

Bkm: de treindienstleider te Baexem=Heythuysen;

Rm: de wachter in post I Roermond.

15: de wachter in blp 15 (bvk Rm-Hln)

Het al dan niet bezet zijn van de sporen 9, 7 en 8 wordt in de posten T en I aangegeven door het al dan niet branden van het lampje "sp 9", "sp 7" en "sp 8". Wanneer een van deze sporen bezet is, is het lampje gedoofd.

Storingsmelding ahobs 79, 82 en 83

Is een ahob gestoord dan gaat bij T een rood lampje branden en luidt een schel.

T legt de bijbehorende schakelaar om, waardoor deze schel zwijgt.

Is de storing opgeheven dan dooft het lampje en luidt de schel, die T door het terugleggen van de schakelaar tot zwijgen kan brengen.

Beperking doorschietruimte

Bij aankomst van een trein uit de richting Roermond op de sporen 7 8 en 9 en uit de richting Baexem=Heythuysen op de sporen 6, 7, 8 en 9, behoeft het vrij en onbelemmerd zijn van het aankomstspoor achter de stopseinlantaren slechts tot de vrije ruimte van het wissel achter de betreffende stopseinlantaren te worden nagegaan.

Bij aankomst van een trein uit de richting Roermond op spoor 6, behoeft het vrij en onbelemmerd zijn van het aankomstspoor achter sein B_{6_9} slechts tot de vrije ruimte van het wissel achter het betreffende sein te worden nagegaan.

Station Haelen

Omschrijving van de seinen.

A_2-A_{6-9} Inrijsein, zijde Baexem=Heytuysen:

A_2 op spoor II en

A_{6-9} op de sporen 6-9.

A^V Voorsein van A2-A6-9.

B_{6-9} Uitrijsein van de sporen 6-9 naar Baexem=Heythuysen, tevens bloksein.

B_1 Uitrijsein van spoor I naar Baexem=Heythuysen, tevens bloksein.

B_1^V Voorsein van B_1.

B_3 Uitrijsein van spoor 3 naar Baexem=Heythuysen, tevens bloksein.

C_2 Uitrijsein van spoor II naar Roermond, tevens bloksein.

C_2^V Voorsein van C_2.

C_{6-9} Uitrijsein van de sporen 6-9 naar Roermond, tevens bloksein.

D_{6-9}-D_1-D_3 Inrijsein, zijde Roermond:

D_{6-9} op de sporen 6-9;

D_1 op spoor I en

D_3 op spoor 3.

D^V Voorsein van D_{6-9}-D_1-D_3.

Een stopseinlantaren voor de sporen 8 en 9 voor treinen van Roermond.
Een stopseinlantaren voor spoor 7 voor treinen van Roermond.
Een stopseinlantaren voor de sporen 6 en 7 voor treinen van Baexem=Heythuysen.

Een stopseinlantaren voor de sporen 8 en 9 voor treinen van Baexem=Heythuysen.

PQ_{7-9} Rangeerpaallantaren van en naar de sporen 7-9.

R_{7-9} Rangeerpaallantaren van de sporen 7-9.

T_{7-9} Rangeerseinpaal van de sporen 7-9 naar Centrale

U_{7-9} Rangeerseinpaal van Centrale op de sporen 7-9.


Een bord sein 302 SR voor het hoofdspoor naar Roermond.

Een bord sein 302 SR voor het hoofdspoor van Roermond.

Doorgereden mag worden:

van Baexem=Heythuysen over spoor II naar Roermond en

van Roermond over spoor I naar Baexem=Heythuysen.

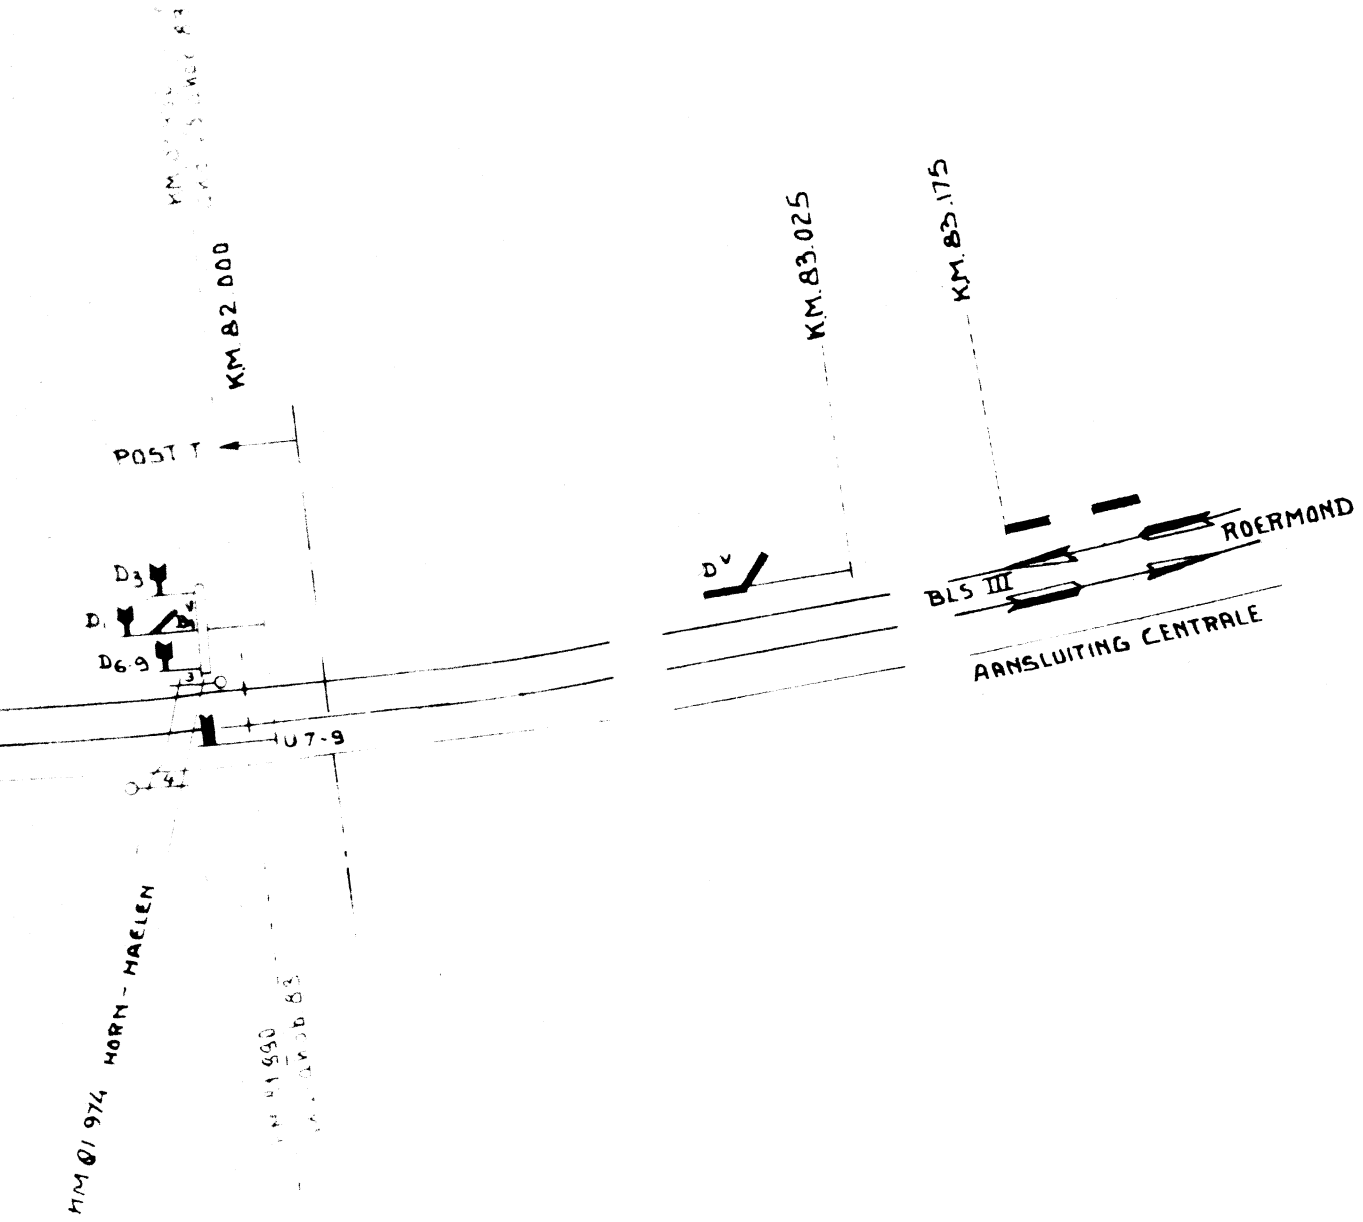

SEMICALQUE


27-5-52 HIERMEDE VERVALT UITG. F dd. 2-3-'64

HAELEN

17-4-'64	v.l.	OMB. C.V.L. 2e FASE	G
28-2-64	v.l.	OMB. CVL 1e FASE	F
25-3-'61	W	WIJZ	E
20-5-53	HJ	WIJZ.	D
11-4-'53		WIJZ	C
23.2.53		WIJZ	B

OPP. 3125 CM²


BVS

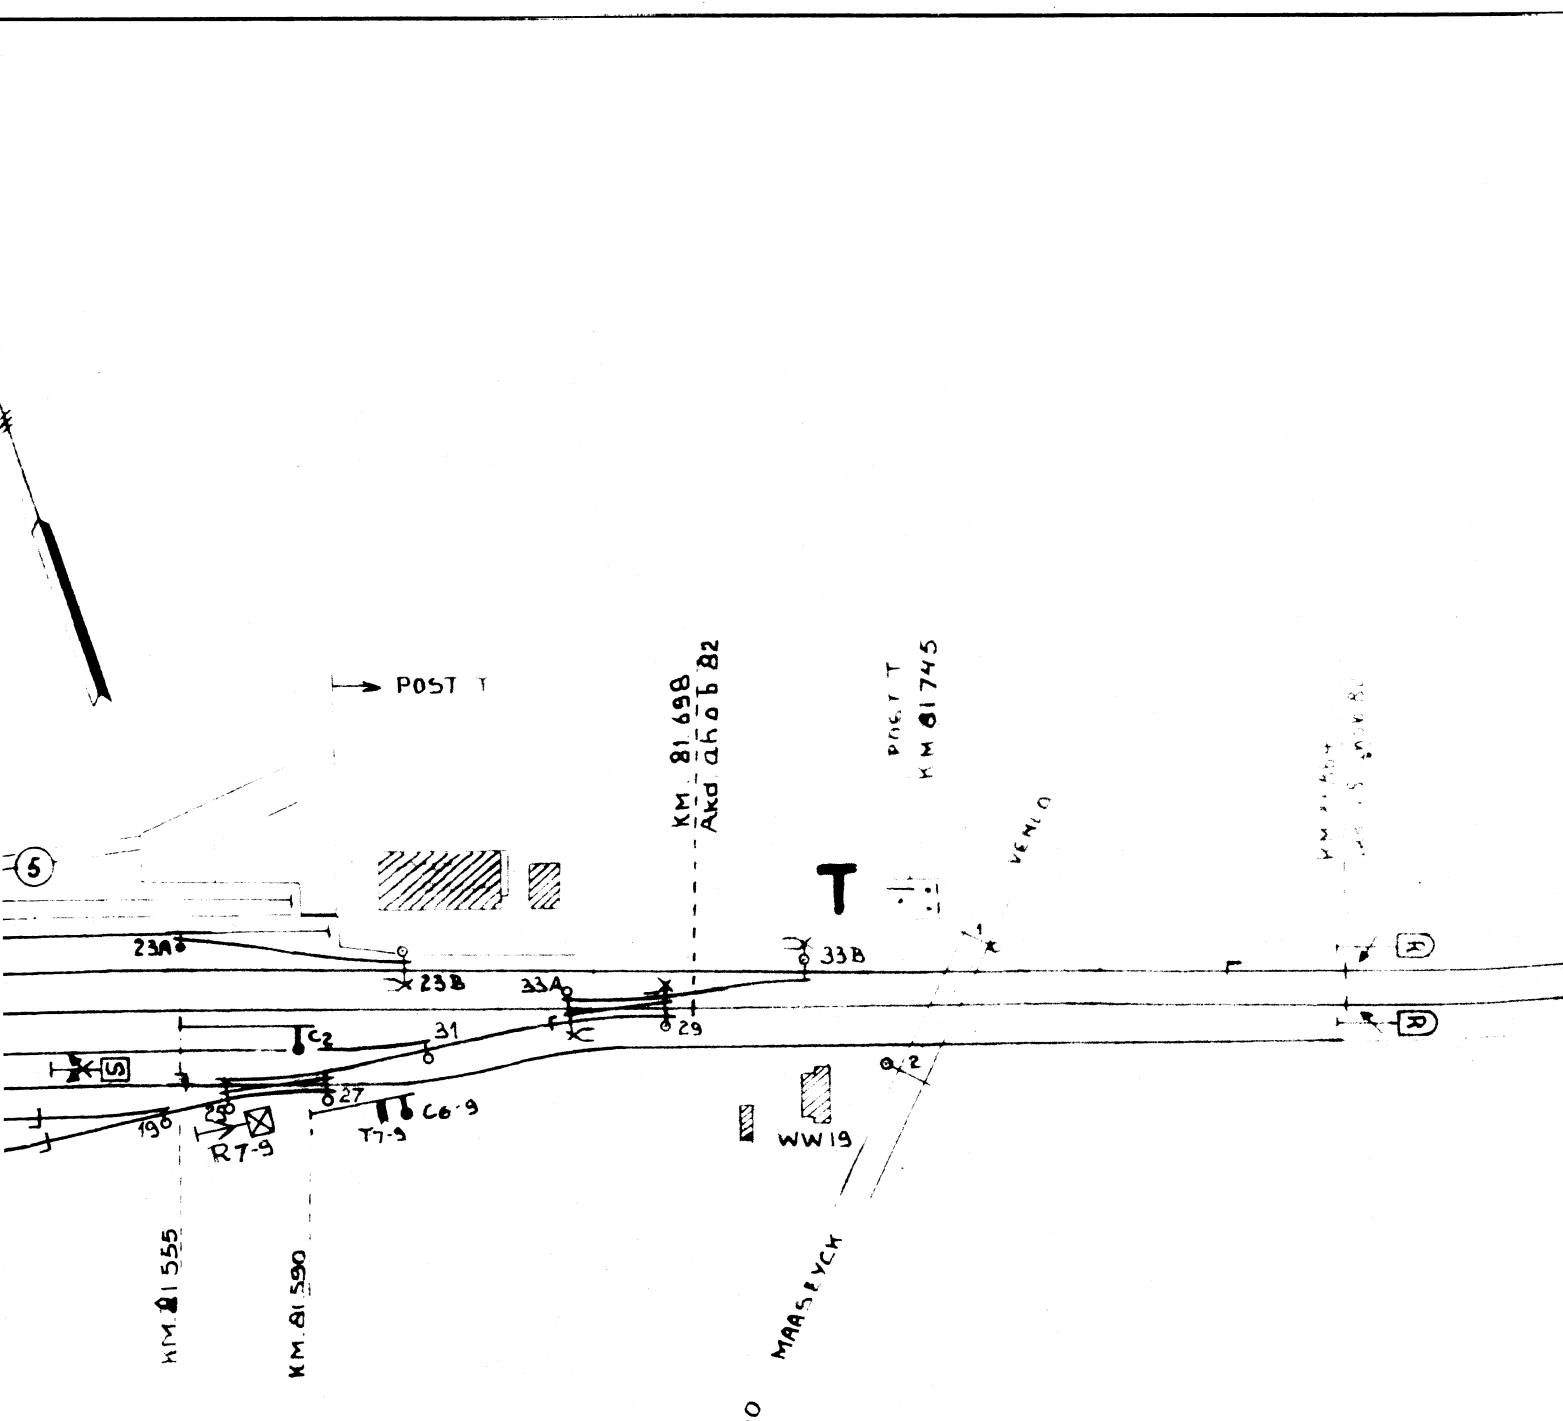

POST
KM. 81.698
Akd. dhd. 82
KM 81745
VENLO
T
5
23A
23B
33A
33B
31
29
27
25
19
C2
C6·9
T7-9
R7-9
WW19
KM 81555
KM. 81590
KM 81760
MAASEYCK

HAELEN

SCHAAL VOOR DE LENGTE 1 : 2000

" " " BREEDTE 1 : 1000

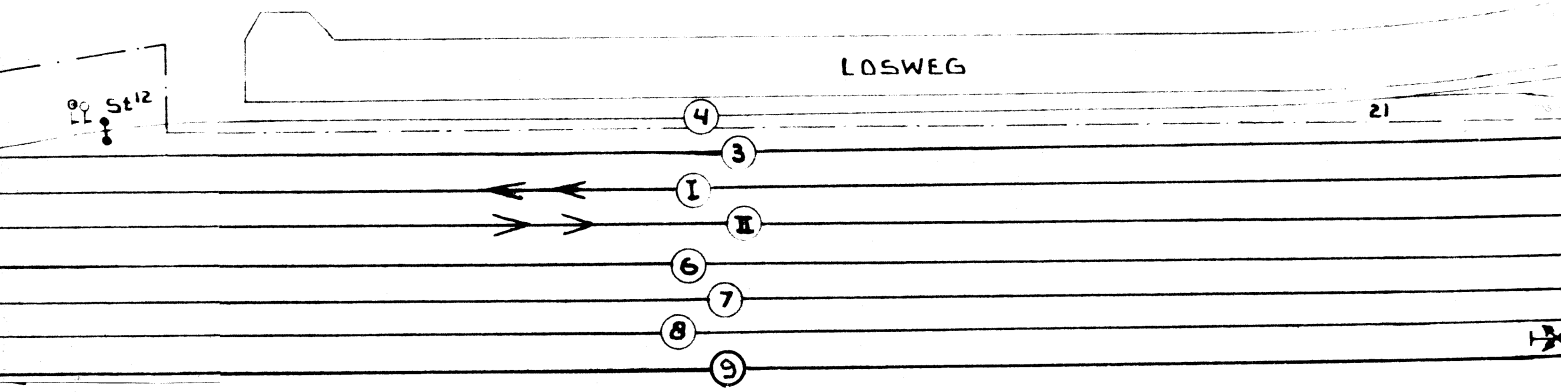

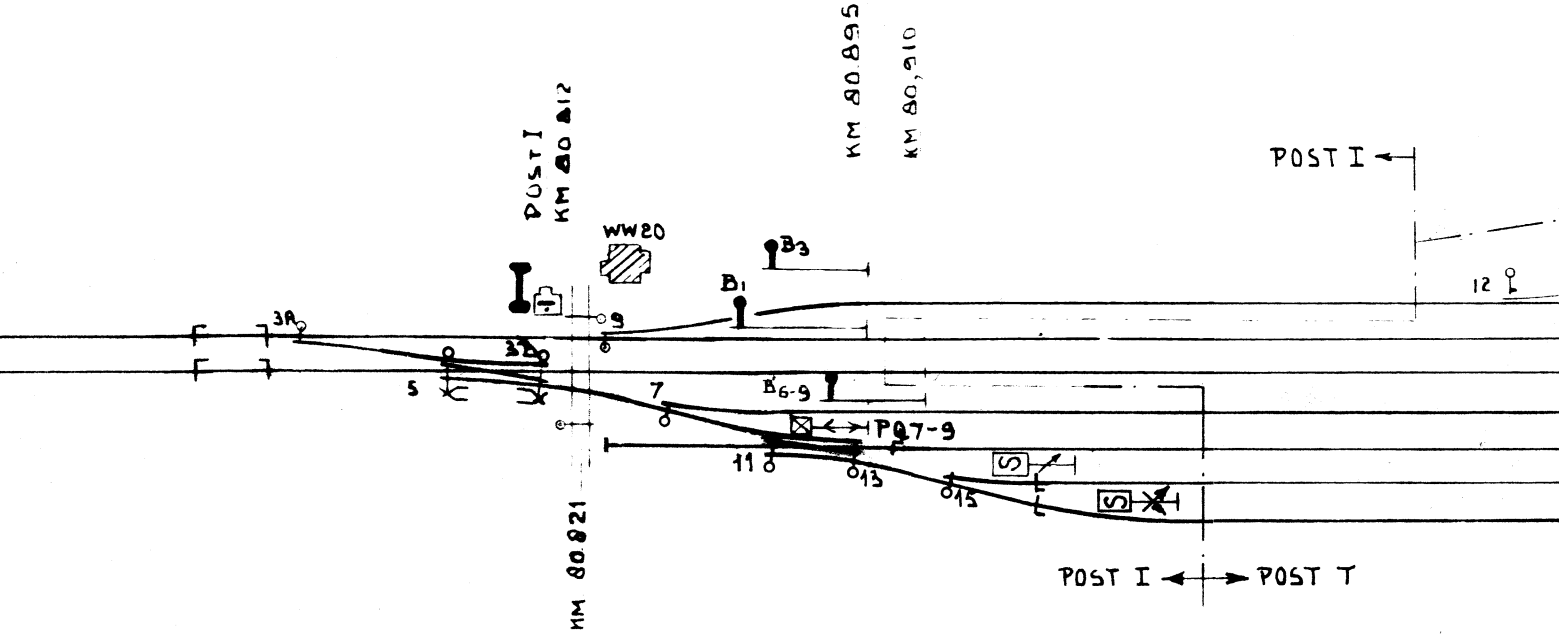
POST I
KM 80,812
KM 80,895
KM 80,910
POST I
WW20
B3
B1
12
3A
3B
9
5
7
B6-9
P07-9
11
13
15
S
S
KM 80,821
POST I
POST T


POST I
BREXEM-HEUTHUIZEN
BLS III
Av
KM 79.382
KM. 79.532
KM. 80.544
A2
A6


3a | 28-4-64 | A | 28-4-64 | B

Post T

Haelen

Normale stand van de toestellen

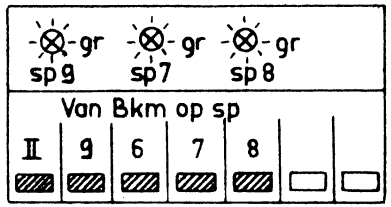

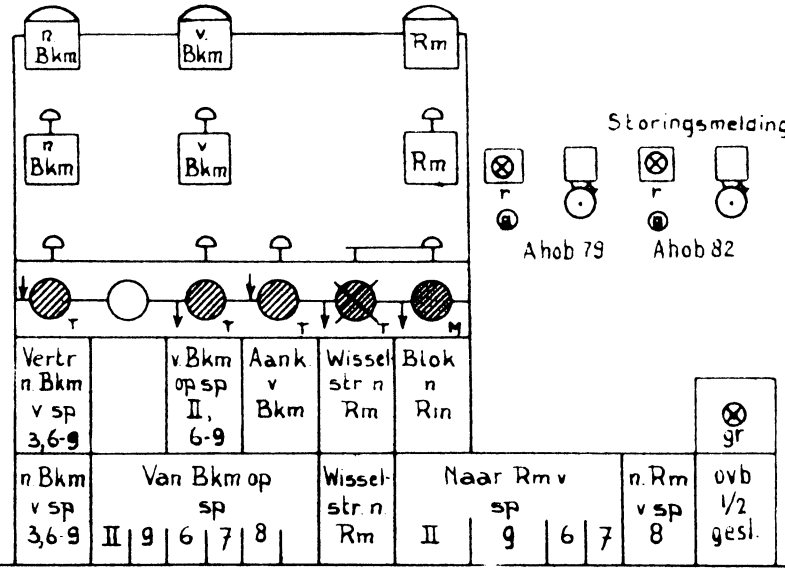

Bediening overwegbomen en rode knipperlichten 1 en 2 (drukknopbediening)


Bediening overwegbomen 3 en 4 van de overweg bij km 81.974

Onder berusting is de sleutel H.12/St12.

** handel vastgezet

Haelen

Normale stand van de toestellen

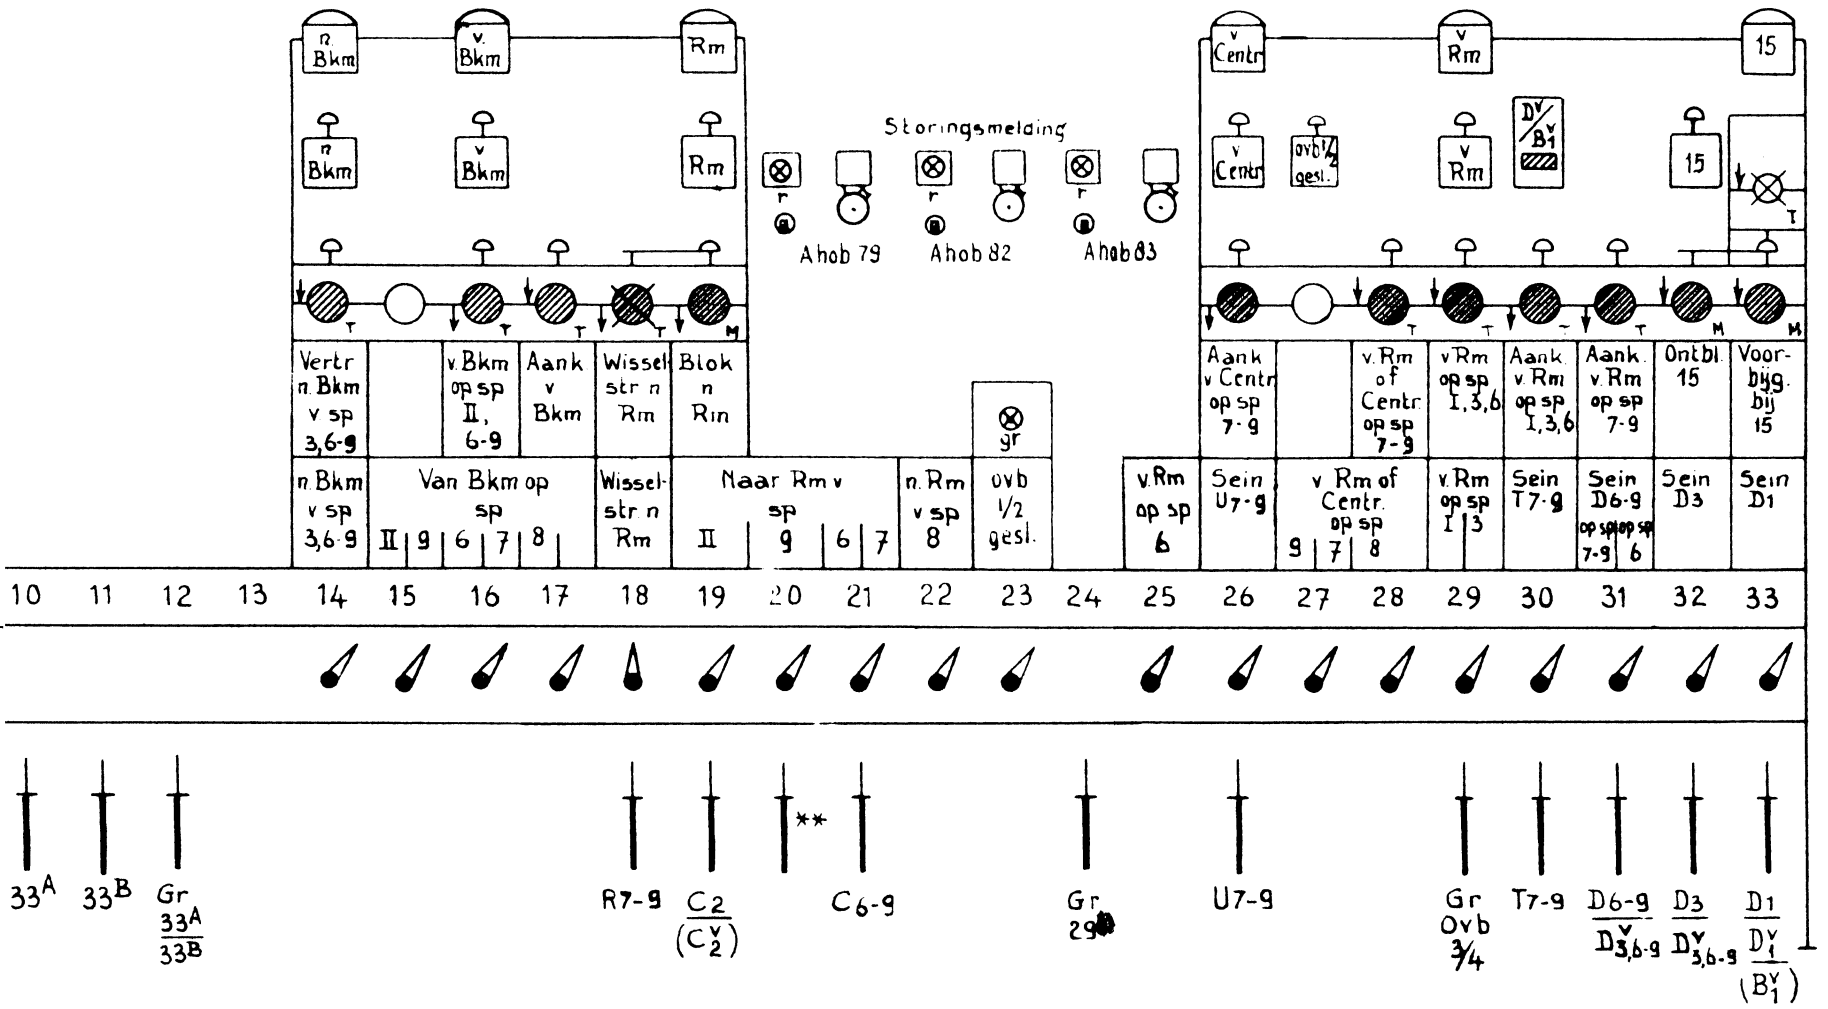

(drukknopbediening)

81.974


** handel vastgezet

3b | 28.4.'64 | A

Post I

Haelen

Normale stand der toestellen

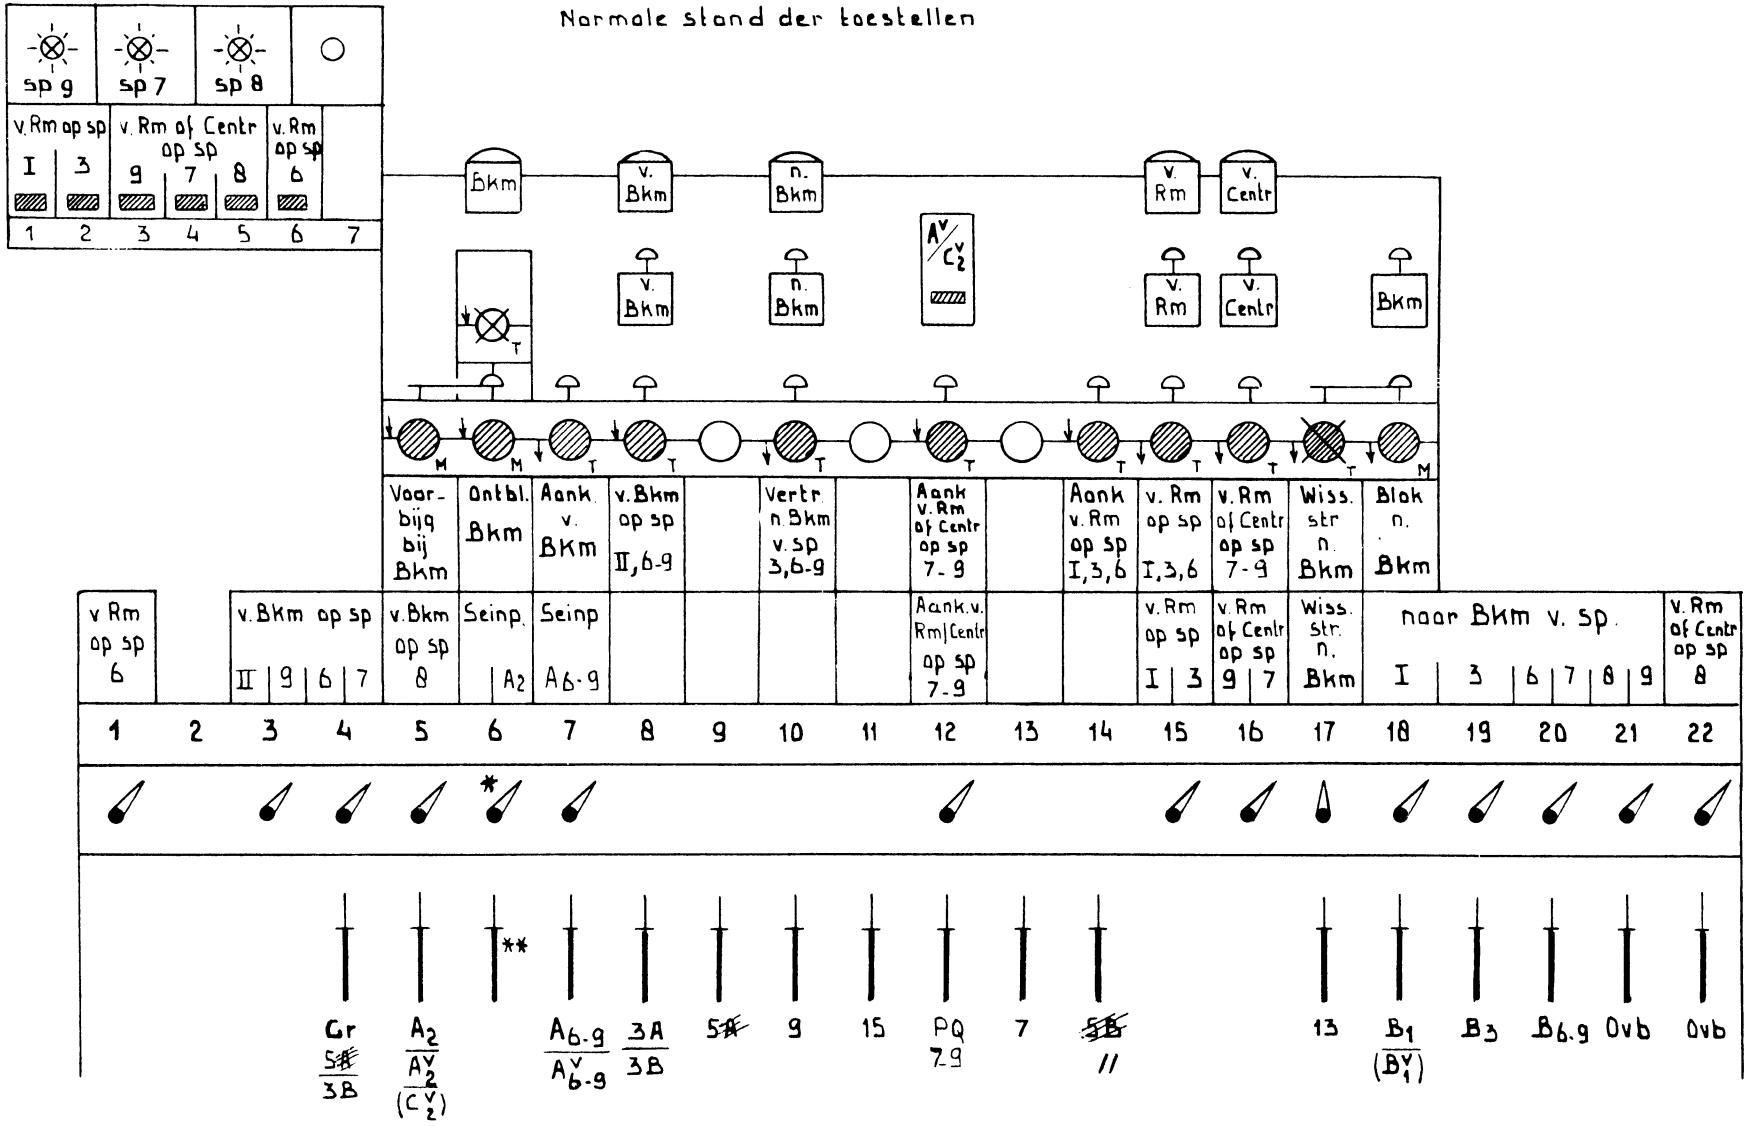

* Krukje voor naar links omleggen vastgezet

** Handel vastgezet

Station Haelen	van Roermond op de sporen I, 3 en 6-9				Post T			Medewerking met
1	T ontvangt wekkersein van 15							15
2	T bedient de vensters 32 en 33 (worden wit) en 33^b (wordt rood)							15
	venstertje "D^V/B_1^V" moet rood zijn							
3	T ontvangt wekkersein van 15							15
4	T wekt I							I (1)
	bij aankomst op spoor	9	I	3	6	7	8	
5	T overtuigt zich ervan, dat brandt het lampje	sp 9	-	-	-	sp 7	sp 8	
6	niet omgelegd mag zijn krukje in veld	15R,20,21R, 22,27R,28, 30	25,29R,31, 32	14,25,29L 31,33	15L,16L, 19 t/m 22, 27R,29,31L, 32,33	15R,16R,17, 20,21R,22, 25,27L,28, 30	17,20,21R, 22,27,30	
7	niet omgelegd mag zijn handel in veld	5	1,2,10,11	10,11	1,4	6	-	
8	T legt handel om in veld	6	3,12	1,2,3,12	7,8,10,11 12.24	-	5,6	
9	T legt krukje om in veld	27L	29L	29R	25	27R	28	I (2)
10	T bedient venster (wordt wit)	28	29	29	29	28	28	I (3)
11	vrij (wit) wordt venster	31	30	30	30	31	31	I (11)
12	niet omgelegd mag zijn handel in veld	1,7,18	-	-		1,7,18	1,7,18	
13	T sluit de overwegbomen 3 en 4 en legt het handel om in veld 29 en in veld	8,10,11,12 4,24	-	-	-	8,10,11,12, 24,4		
14	T sluit de overwegbomen 1 en 2 en drukt de drukknop "ovb 1 en 2 gesl."							
	het gelijknamige groene lampje gaat branden							
15	T legt onder het gedrukt houden van b.g. knop het krukje om in veld 23; als T de knop loslaat dooft het lampje							
16	T legt krukje om in veld	31L	33	32	31R	31L		
17	T legt om het handel	$D_{6-9}/D^V_{3,6-9}$	$D_1/D^V_1/(B^V_1)$	$D_3/D^V_{3,6-9}$	$D_{6-9}/D^V_{3,6-9}$			
18	vrij (rood) wordt venster 33							15
19	Laatste as over geïsoleerde spoorstaaf voor wissel 33B							trein
	vrij (wit) wordt venster 33b							
20	Achter de trein T normaal het handel	$D_{6-9}/D^V_{3,6-9}$	$D_1/D^V_1/(B^V_1)$	$D_3/D^V_{3,6-9}$	$D_{6-9}/D^V_{3,6-9}$			

20	Achter de trein T normaal het handel	$D_{6-9}/D^{V}_{3,6-9}$	$D_1/D^{V}_1/(B^{V}_1)$	$D_3/D^{V}_{3,6-9}$	$D_{6-9}/D^{V}_{3,6-9}$			
21	T legt krukje normaal in veld	31L,23	33 en 23	32 en 23	31R en 23		31L en 23	
22	T legt handel normaal in veld 29 en in veld	24,12,11,10 8,4	-	-	-		24,12,11,10,8,4	
23	T opent de overwegbomen 4,3,2 en 1							
24	T bedient venster (wordt rood)	31	30	30	30	31	31	I (12)
	vrij (rood) wordt venster 32							
25	vrij (rood) wordt venster	28	29	29	29	28	28	I (15)
26	T legt krukje normaal in veld	27L	29L	29R	25	27R	28	I (16)
27	T legt handel normaal in veld	6	12,3	12,3,2,1	24,12,11, 10,8,7	—	6,5	

5 | 26-5-'64 | A

	Station Haelen Naar Roermond van de sporen II en 6-9				Post T		Medewerking met
1	T wekt Rm						Rm
2	vrij (wit) wordt venster 19						Rm
	bij vertrek van spoor	II	9	6	7	8	
3	niet omgelegd mag zijn krukje in veld	20,21,22,25,31	15,16R,19,21,22,25 t/m 28,30,31	15L,16R,19,20,21L,22,25,30,31	15L,16R,19,20,21L,22,25,26,27,28,30,31	15L,16R,17,19,20,21,25,26,27,28,30,31	
4	niet omgelegd mag zijn handel in veld	4,8,10,11	5,7,10,11,18	4,10,11	6,7,10,11,18	7,10,11,18	
5	T sluit de overwegbomen 1,2,3,en 4						
6	T legt handel om in veld	29,12	4,6,8,12,29	7,8,12,29	4,8,12,29	4,5,6,8,12,29	
7	T drukt de drukknop "ovb 1 en 2 gesl." het gelijknamige groene lampje gaat branden						
8	T legt onder het gedrukt houden van b.g. knop het krukje om in veld 23 Als T de knop loslaat dooft het lampje						
9	T legt krukje om in veld	19	20	21L	21R	22	
10	T legt om het handel	$C_2/(C_2^V)$	C_{6-9}				
11	T wekt Rm						Rm
12	Laatste as over geïsoleerde spoorstaaf voorbij wissel 29 vrij (wit) wordt venster 18						trein
13	T legt krukje om in veld 18 (naar rechts)						
14	T legt normaal het handel	$C_2/(C_2^V)$	C_{6-9}				
15	T legt krukje normaal in veld	19 en 18	20 en 18	21L en 18	21R en 18	22 en 18	
16	T legt krukje normaal in veld 23						
17	T legt handel normaal in veld	12,29	29,12,8,6,4	29,12,8,7	29,12,8,4	29,12,8,6,5,4,	
18	T opent de overwegbomen 1,2,3, en 4						
19	T bedient de vensters 18 en 19 (worden rood)						Rm

Station Haelen	Post T			Medewerking met
van Centrale op de sporen 7-9				
1	T wekt I			I (1)
	bij aankomst op spoor	9	7	8	
2	T overtuigd zich ervan, dat brandt het lampje	sp 9	sp 7	sp 8	
3	niet omgelegd mag zijn krukje in veld	15R,20,21R 22,27R,28, 30	15R,16R,17 20,21R,22, 25,27L,28, 30	17,20,21R 22,27,30	
4	niet omgelegd mag zijn handel in veld	5	6	-	
5	T legt handel om in veld	6	-	5,6	
6	T legt krukje om in veld	27L	27R	28	I(2)
7	T bedient venster 28 (wordt wit)				I(3)
8	vrij (wit) wordt venster 26				I(11)
9	niet omgelegd mag zijn krukje in veld 31L				
10	niet omgelegd mag zijn handel in veld 4, 18				
11	T sluit de overwegbomen 1, 2, 3 en 4 en legt om het handel in veld 7, 29				
12	T drukt de drukknop "ovb 1 en 2 gesl."				
	het gelijknamige groene lampje gaat branden.				
13	T legt onder het gedrukt houden van b.g. knop krukje om in veld 23.				
	Als T de knop loslaat dooft het lampje.				
14	T legt krukje om in veld 26				
15	T legt om het handel U_{7-9}				
16	Achter het rangeerdeel legt T normaal het handel U_{7-9}				
17	T legt krukje normaal in veld 26 en 23				
18	T legt handel normaal in veld 7,29				
19	T opent de overwegbomen 1, 2, 3 en 4				
20	T bedient venster 26 (wordt rood)				I(12)
21	vrij (rood) wordt venster 28				I(15)
22	T legt krukje normaal in veld	27L	27R	28	I(16)
23	T legt handel normaal in veld	6	-	6,5	

	naar Centrale van de sporen 7-9
1	Niet omgelegd mag zijn krukje in veld 16L,20,21R,22,26,27,28,31L
2	niet omgelegd mag zijn handel in veld 4
3	T sluit de overwegbomen 1, 2, 3 en 4 en legt om het handel in veld 29,7
4	T drukt de drukknop "ovb 1 en 2 gesl."
	het gelijknamige groene lampje gaat branden
5	T legt onder het gedrukt houden van b.g. knop krukje om in veld 23 Als T de knop loslaat dooft het lampje
6	T left krukje om in veld 30
7	T legt de wissels in de juiste stand en de handels T_{7-9} en R_{7-9} om
8	Achter het rangeerdeel legt T de handels T_{7-9} en R_{7-9} en de wisselhandels normaal
9	T legt krukje normaal in veld 30 en 23
10	T legt handel normaal in veld 29,7
11	T opent de overwegbomen 1, 2, 3 en 4.

6	26-5-'64	A									

7 | 26-5-'64 | A

	Station Haelen van Baexem=Heythuysen op de sporen II en 6-9 Post T						Medewerking met
1	T ontvangt wekkersein van I						I (4)
	bij aankomst op spoor	II	9	6	7	8	
2	wit wordt het venstertje	v. Bkm op Sp.II	v. Bkm op sp. 9	v. Bkm op sp. 6	v. Bkm op sp. 7	v. Bkm op sp. 8	I (9)
3	vrij (wit) wordt venster 16						I (10)
4	niet omgelegd mag zijn krukje in veld	15R,16,17, 20,21,22, 31,25	15L,16,17, 20,27	15,16R,17 21L,25,26 30,31R	15,16L,17 20,21R,22 27R,31L	15,16,22, 27R,28	
~~5~~	~~niet omgelegd mag zijn handel in veld~~						
5	niet omgelegd mag zijn handel in veld	4,8,10,11	-	7	-	5	
6	T legt handel om in veld	-	5	-	6,7	-	
7	T legt krukje om in veld	15L	15R	16L	16R	17	
8	T bedient venster 17 (wordt wit)						I (11)
9	vrij (rood) wordt venster 17						I (20)
10	T legt krukje normaal in veld	15L	15R	16L	16R	17	
11	T legt handel normaal in veld	-	5	-	6,7	-	
12	T bedient venster 16 (wordt rood)						I (21)
13	rood wordt het venstertje	v. Bkm op sp. II	v. Bkm op sp. 3	v. Bkm op sp. 6	v. Bkm op sp. 7	v. Bkm op sp. 8	I (22)

Naar Baexem=Heythuysen van de sporen 3 en 6-9

1	T wekt I	I (1)
2	niet omgelegd mag zijn krukje in veld 32, 29R	
3	T legt krukje om in veld 14	
4	T bedient venster 14 (wordt wit)	I (4)
5	vrij (rood) wordt venster 14	I (16)
6	T legt krukje normaal in veld 14	

8	Station Haelen				Post I		Medewerking met
26-5-64	Van Baexem=Heythuysen op de sporen II, en 6-9						
	1	I ontvangt wekkersein van Bkm					Bkm
	2	I bedient de venstera 5 en 6 (worden wit) en 6^b (wordt rood)					Bkm
	3	I ontvangt wekkersein van Bkm					Bkm
A	4	I wekt T					T (1)
		bij aankomst op spoor	II	9	6	7	8	
	5	I overtuigt zich ervan, dat brandt het lampje	-	sp 9	~~sp~~ 6	sp 7	sp 8	
	6	niet omgelegd mag zijn krukje in veld	1,3R,4,5,7 12L,20,21	3L,4,5,6R 16,20,21	1,3,4R,5, 6R,20 ,21	3,4L,5,6R 16R,20,21	3,4,6R,20 21,22,16R	
	7	niet omgelegd mag zijn handel in veld	8,9,17	8,11,12, 13	8,17	8,12,13, 14	8,12,13	
	8	I legt handel om in veld	4	9,4,~~13~~,14 17	9,4,13	9,4,17	9,4,11,14 17	
	9	I legt krukje om in veld	3L	3R	4L	4R	5	T (2)
	10	I bedient venster 8 (wordt wit)						T (3)
	11	vrij (wit) wordt venster 7						T (8)
	12	I legt om handels in veld 21,22						
	13	I legt krukje om in veld	6R	7				
	14	I legt om het handel	$A_2/A_2^v/(C_2^v)$	A_{6-9}/A_{6-9}^v				
	15	vrij (rood) wordt venster 5						Bkm
	16	laatste as over geïsoleerde spoorstaaf voor wissel 5						trein
		vrij (wit) wordt venster 6^b						
	17	Achter de trein legt I normaal het handel	$A_2/A_2^v/(C_2^v)$	A_{6-9}/A_{6-9}^v				
	18	I legt krukje normaal in veld	6R	7				
	19	I legt handel normaal in veld 21 en 22						
	20	I bedient venster 7 (wordt rood)						T (9)
		vrij (rood) wordt venster 6						
	21	vrij (rood) wordt venster 8						T (12)
	22	I legt krukje normaal in veld	3L	3R	4L	4R	5	T (13)
	23	I legt handel normaal in veld	4	14,~~13~~,4,9 17	13,4,9	17,4,9	17,14,11, 4,9	

9 | 26-5-'64 | A

Station Haelen — Post I — Medewerking met:

Naar Baexen=Heythuysen van de sporen 1,3 en 6-9

1	I ontvangt wekkersein van T							T (1)
2	I wekt Bkm							Bkm
3	Vrij (wit) wordt venster 18							Bkm
	bij vertrek van spoor	1	3	6	7	8	9	
4	vrij (wit) wordt venster	-	10	10	10	10	10	T (4)
5	niet omgelegd mag zijn krukje in veld	15R,19,20, 21	15,18,20, 21	1,3 t/m 7, 18,19,20R, 21	3 t/m 7,16R 18,19,20L, 21	3 t/m 7, 16R,18,19, 20,21R,22	3 t/m 7, 16,18 t/m 21L	
6	niet omgelegd mag zijn handel in veld	8,10	~~8~~ 8	17	12,13,14	12,13	11,12,13	
7	1 legt handel om in veld	21,22	10,21,22	4,8,9,13, 21,22	4,8,9,17, 21,22	4,8,9,11, 14,17,21,22	4,8,9,14, 21,22	
8	1 legt krukje om in veld	18	19	20L	20R	21L	21R	
9	1 legt om het handel	$B_1/(B_1^V)$	B_3	B_{6-9}				
10	1 wekt Bkm							Bkm
11	laatste as over geisoleerde spoorstaaf voorbij wissel 3A							trein
	vrij (wit) wordt venster 17							
12	1 legt krukje om in veld 17							
13	1 legt normaal het handel	$B_1/(B_1^V)$	B_3	B_{6-9}				
14	1 legt krukje normaal in veld	18,17	19,17	eol ~~10R~~,17	20R,17	21L,17	21R,17	
15	1 legt handel normaal in veld	21,22	10,21,22	13,4,8,9, 21,22	17,4,8,9, 21,22	17,4,8,21, 22,9,14,11	17,14,4, 9,8,21,22	
16	1 bedient venster (wordt rood)	-	10	10	10	10	10	T(5)
17	1 bedient de vensters 17 en 18 (worden rood)							Bkm

10 | 26-5-'64 | A

Station Haelen — Post I

van Roermond op de sporen I,3 en 6-9 en Van Centrale op de sporen 7-9

								Medewerking met
1	I ontvangt wekkersein van T							T(4v.Rm) (1 v centr)
	bij aankomst van	Roermond op spoor			Roermond resp.Centrale op spoor			
		I	3	6	9	7	8	
	wit wordt venstertje	v Rm op sp I	v Rm op sp 3	v Rm op sp 6	v Rm cf Centr. op sp 9	v. Rm of Centr. op sp 7	v. Rm of Centr. op sp 8	T(9 v Rm) (6 v centr)
3	vrij (wit) wordt venster	15	15	15	16	16	16	T(10 v RM) (7 v centr)
4	Niet omgelegd mag zijn krukje in veld	1,12L,15R, 19	1,12L,15L, 18,19	3L,4L,6R, 20L,12L,15 16R	3R,16R,21R 22	1,3R,4R,5, 16L,20R,21,22	5,16,21L	
5	niet omgelegd mag zijn handel in veld	10	-	13	-	-	11	
6	I legt handel om in veld	-	10	-	11	13,14	-	
7	in het slot aan het bedieningstoestel moet aanwezig zijn sleutel							
8	I legt krukje om in veld	15L	15R	1	16L	16R	22	
9	Niet omgelegd mag zijn krukje in veld	-	-	-	3L,15,12R resp. 12L			
10	I legt krukje om in veld	-	-	-	12L resp. 12R			
11	I bedient venster (wordt wit)	14	14	14	12	12	12	T(11 v Rm) (8 v Centr
12	vrij (rood) wordt venster	14	14	14	12	12	12	T(24 v Rm) (20 v cent
13	I legt krukje normaal in veld	15L	15R	1	12R resp. 12L en 16L	12R resp. 12L en 16R	12L resp. 12R en 22	
14	I legt handel normaal in veld	-	10	–	11	13,14	-	
15	I bedient venster (wordt rood)	15	15	15	16	16	16	T(25 v Rm) (21 v cent
16	rood wordt het venstertje	v Rm op sp. I	v. Rm op sp. 3	v. Rm op sp 6	v. Rm of Centr. op sp 9	v. Rm of Centr. op sp 7	v. Rm of Centr. op sp 8	T(26 v Rm) (22 v cent