C 5502/Spv

N.V. NEDERLANDSCHE SPOORWEGEN

GEVESTIGD TE UTRECHT

Bedieningsvoorschrift

voor

Station Simpelveld

BVS/Spv

C 5502/Spv

abv nr 6978
Datum van ingang: 23 juni 1960

N.V. NEDERLANDSCHE SPOORWEGEN
GEVESTIGD TE UTRECHT

Bedieningsvoorschrift

voor

Station Simpelveld

BVS/Spv

1960

★ Het emplacement nabij post I is in de eindtoestand in dienst gesteld.

In verband hiermede wordt ingevoerd:
Bedieningsvoorschrift voor station Simpelveld 1960.

Hiermede vervalt het bedieningsvoorschrift voor station Simpelveld 1958 met de abv's nr 6178, 6510, 6568 en 6957.

De Chef van de Dienst van het Vervoer

De Chef van het Seinwezen

C 5502/Spv

N.V. NEDERLANDSCHE SPOORWEGEN
GEVESTIGD TE UTRECHT

Bedieningsvoorschrift

voor

Station Simpelveld

BVS/Spv
1960
Ingevoerd met abv nr 6978
BIJGEWERKTE WIJZIGINGSBLADEN

Nr:	Abv nr	Datum	Bijgewerkt door	Standplaats	Paraaf
1e					
2e					
3e					
4e					
5e					
6e					

INHOUD:

1. Algemene gegevens, omschrijving van de seinen.
2. Emplacementstekening.
3. Bedieningstoestellen posten T, I en II.
4. Post T - van Richterich op de sporen I en 6.
   van Spekholzerheide op de sporen I en 4.
   van Wijlré=Gulpen op de sporen I, III, 5 en 6.
5. Post T - Naar Richterich van de sporen I, 5, 6 en w
   Naar Spekholzerheide van de sporen III, 5, 6 en w
   Naar Wijlré=Gulpen van de sporen I, III, 4 en 6.
6. Post I - van Richterich op de sporen I en 6.
7. Post I - naar Richterich van de sporen I, 5, 6 en w.
   van Wijlré=Gulpen op de sporen I, III, 5 en 6.
8. Post I - van Spekholzerheide op de sporen I en 4.
9. Post I - naar Spekholzerheide van de sporen III, 5, 6 en w.
10. Post II - van Wijlré=Gulpen op de sporen I, III, 5 en 6
11. Post II - naar Wijlré=Gulpen van de sporen I, III, 4 en 6.

Station Simpelveld

Alegemene gegevens

Verkortingen:

T : de treindienstleider in post T
I : de wachter in post I.
II : de wachter in post II.
Rich : degeen, te Richerich belast met de bediening van de seinmiddelen in het stationsgebouw
Sph : de treindienstleider te Spekholzerheide
Wij : de wachter in post I te Wijlre=Gulpen

Omschrijving van de seinen.

$A_{1,6}$ Inrijsein, zijde Richterich, op de sporen I en 6

A^{V} Voorsein van $A_{1,6}$

$B_{1,3,4}$ Inrijsein, zijde Spekholzerheide, op de sporen I, III en 4

B^{V} Voorsein van $B_{1,3,4}$

C_{1}^{R} Uitrijsein van spoor I naar Richterich, tevens bloksein.

C^{S} Uitrijsein van spoor III naar Spekholzerheide, tevens bloksein.

$C_{3}^{S.V}$ Voorsein van C_{3}^{S}.

$C_{5,6,w}^{S}$-$C_{5,6,w}^{R}$ Uitrijsein van de sporen 5,6 en w, tevens richtingssein en bloksein:
$C_{5,6,w}^{S}$ naar Spekholzerheide en
$C_{5,6,w}^{R}$ naar Richterich.

D_{6} Uitrijsein van spoor 6 naar Wijlre=Gulpen, tevens bloksein.

D_{4} Uitrijsein van spoor 4 naar Wijlre=Gulpen, tevens bloksein.

D_{3} Uitrijsein van spoor III naar Wijlre=Gulpen, tevens bloksein.

D_{3}^{V} Voorsein van D_{3}.

D_{1} Uitrijsein van spoor I naar Wijlre=Gulpen, tevens bloksein.

$E_{1,3,5,6}$ Inrijsein, zijde Wijlre=Gulpen, op de sporen I, III, 5 en 6.

E^{V} Voorsein van $E_{1,3,5,6}$.

$QR_{4-6,w}$ Rangeerpaallantaren van en naar de sporen 4-6 en w.

$R_{1,3}$ Rangeerstoplantaren van de sporen I en III.


$S_{4-6,9-11}$ Rangeerpaallantaren van de sporen 4-6,9-11.

T_{23} Rangeerstoplantaren van spoor 23.

Doorgereden mag worden van Spekholzerheide over spoor III naar Wijlre=Gulpen en omgekeerd.

Bijzondere bepaling

Bij aankomst van	op spoor	behoeft het vrij en onbelemmerd zijn van het aankomstspoor achter het stoptonende vaste sein slechts te worden nagegaan tot het vrije-ruimte-merk van wissel
Wijlre=Gulpen	I	7
	5	6
	6	5
Spekholzerheide of Richterich	I	29

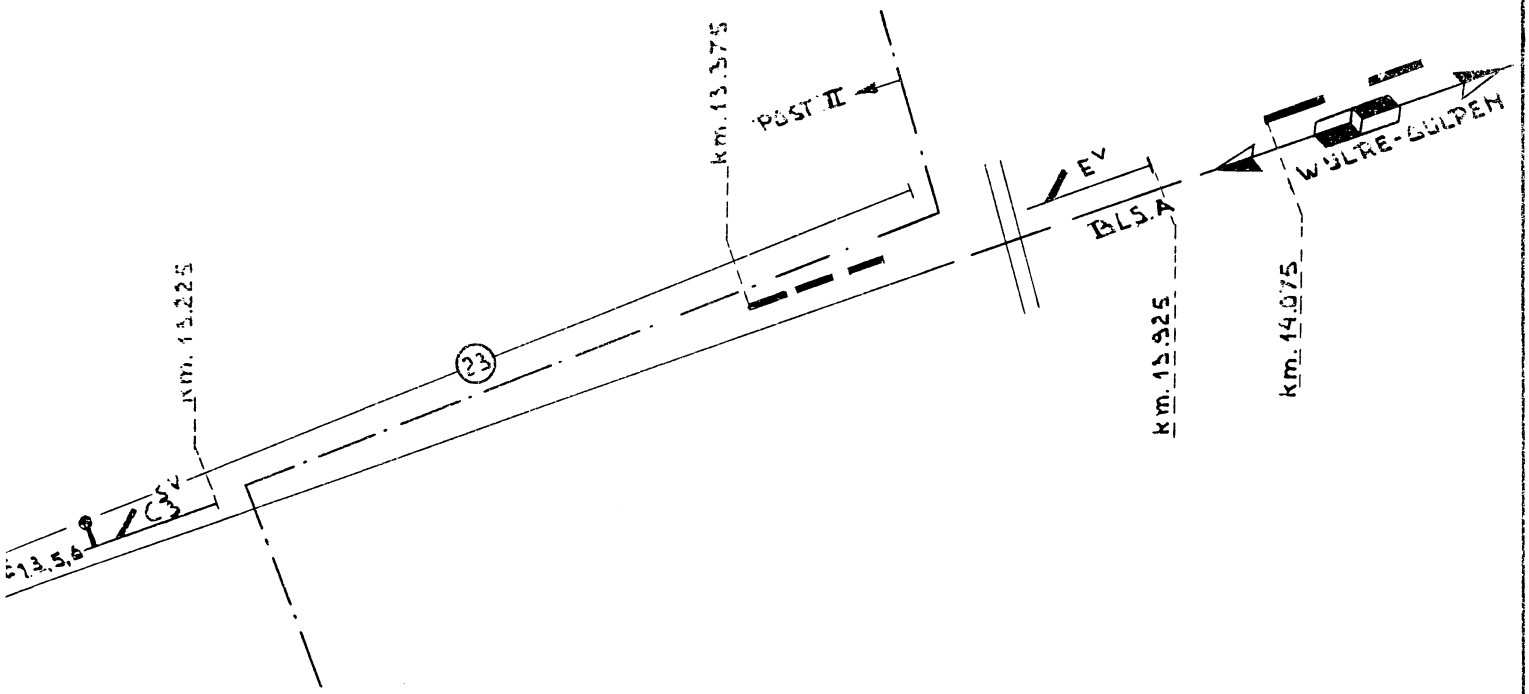


21-7-'61 DOORRIJDEN v.SPh OV. SP.4 GEW. OV. SP. III	v.l.	D
20-5-'61 OPBREKEN ENG WISSEL 31-AB EN KOPSP. 22	WL	C
18-5-'60 WIJZ. RANGEER-STOPL. R3 IN R 1,3	WL	B
Datum Korte omschrijving der wijziging	Ta./Tkn. Grl./Ctkk Ir.	Uitgave

2

N.V. Ned. Spoorwegen Seinwezen Auteursrecht voorbehouden	SIMPELVELD			Par. Ta./Tkn	v. l.	Datum
				Par. Grl./Ctkk		1-2-'60
				Par. Ir.		
	Opm. Hiermede vervalt tkg. BVS dd. 15-11-'34 laatste wijz.dat 5-3-'59	Schaal v.d.lengtel:2000 v.d.breedtel:1000	Opp. 2500 cm²	BVS		A


VELD

E LENGTE 1:2000
. BREEDTE 1:1000

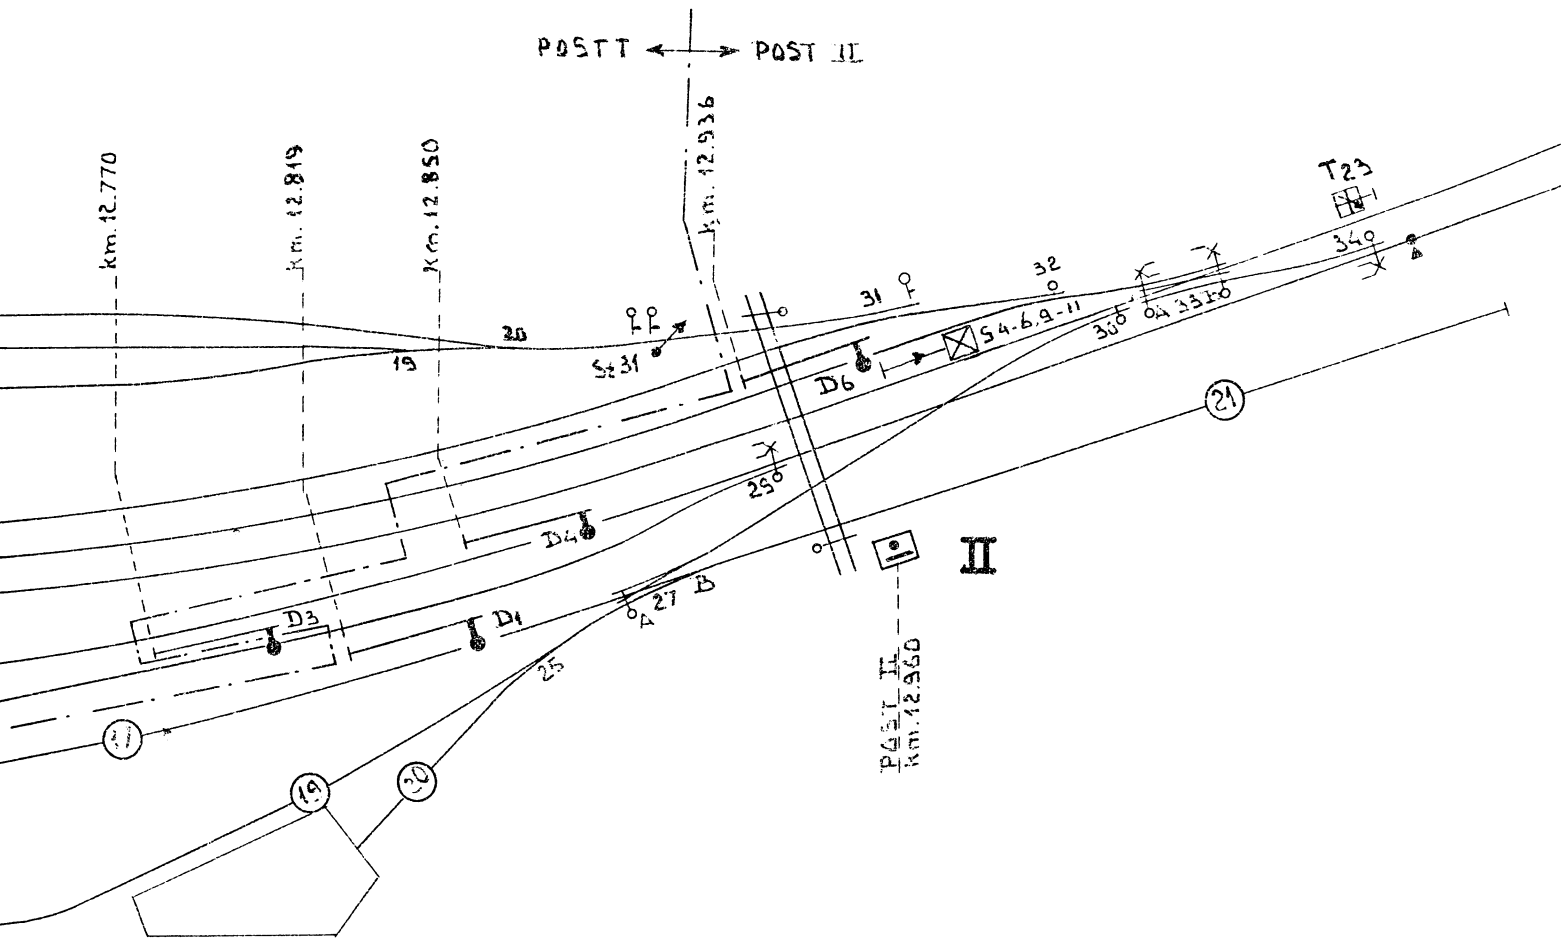


SIMPELVELD


SCHAAL VOOR DE LENGTE 1 : 2
" " " BREEDTE 1 : 1

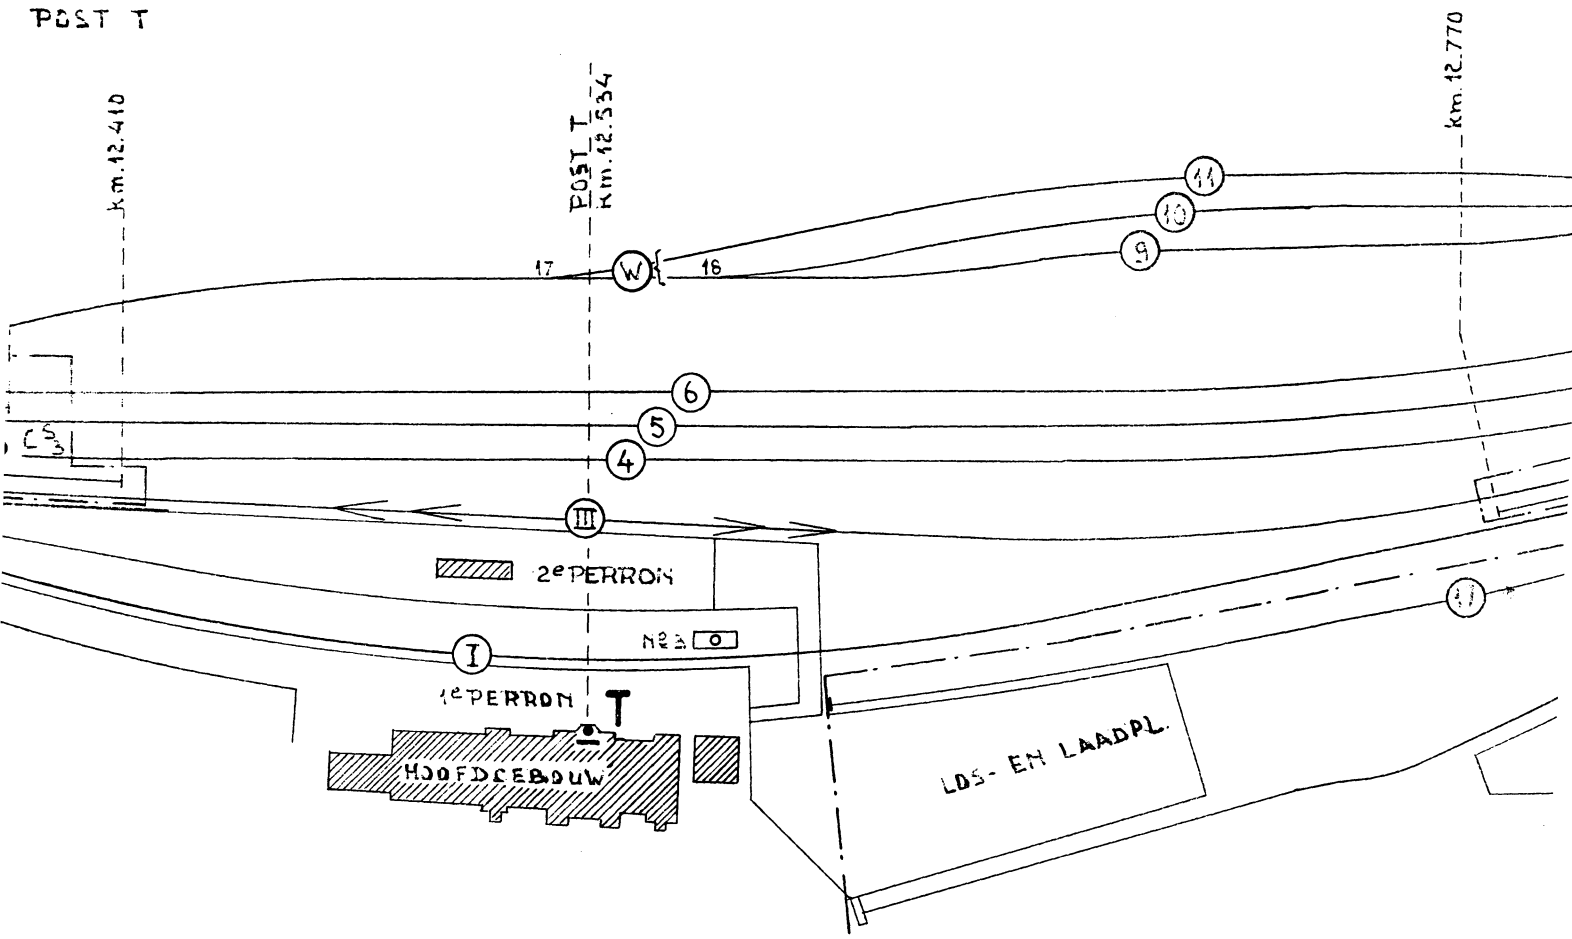


SIMPEL

SCHAAL VOOR

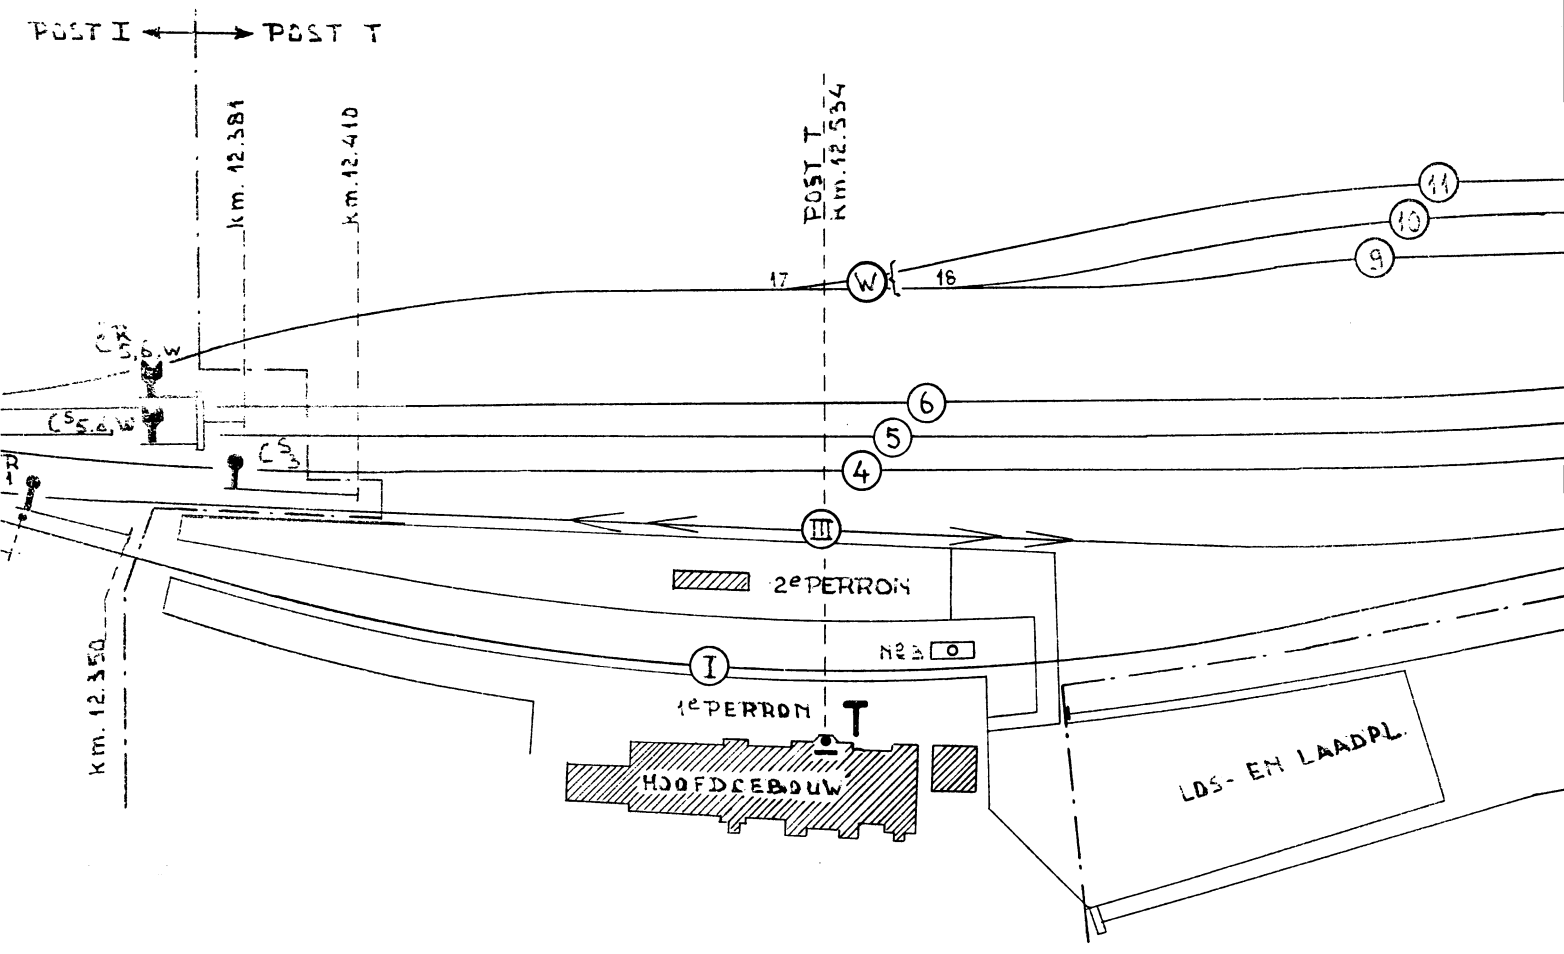

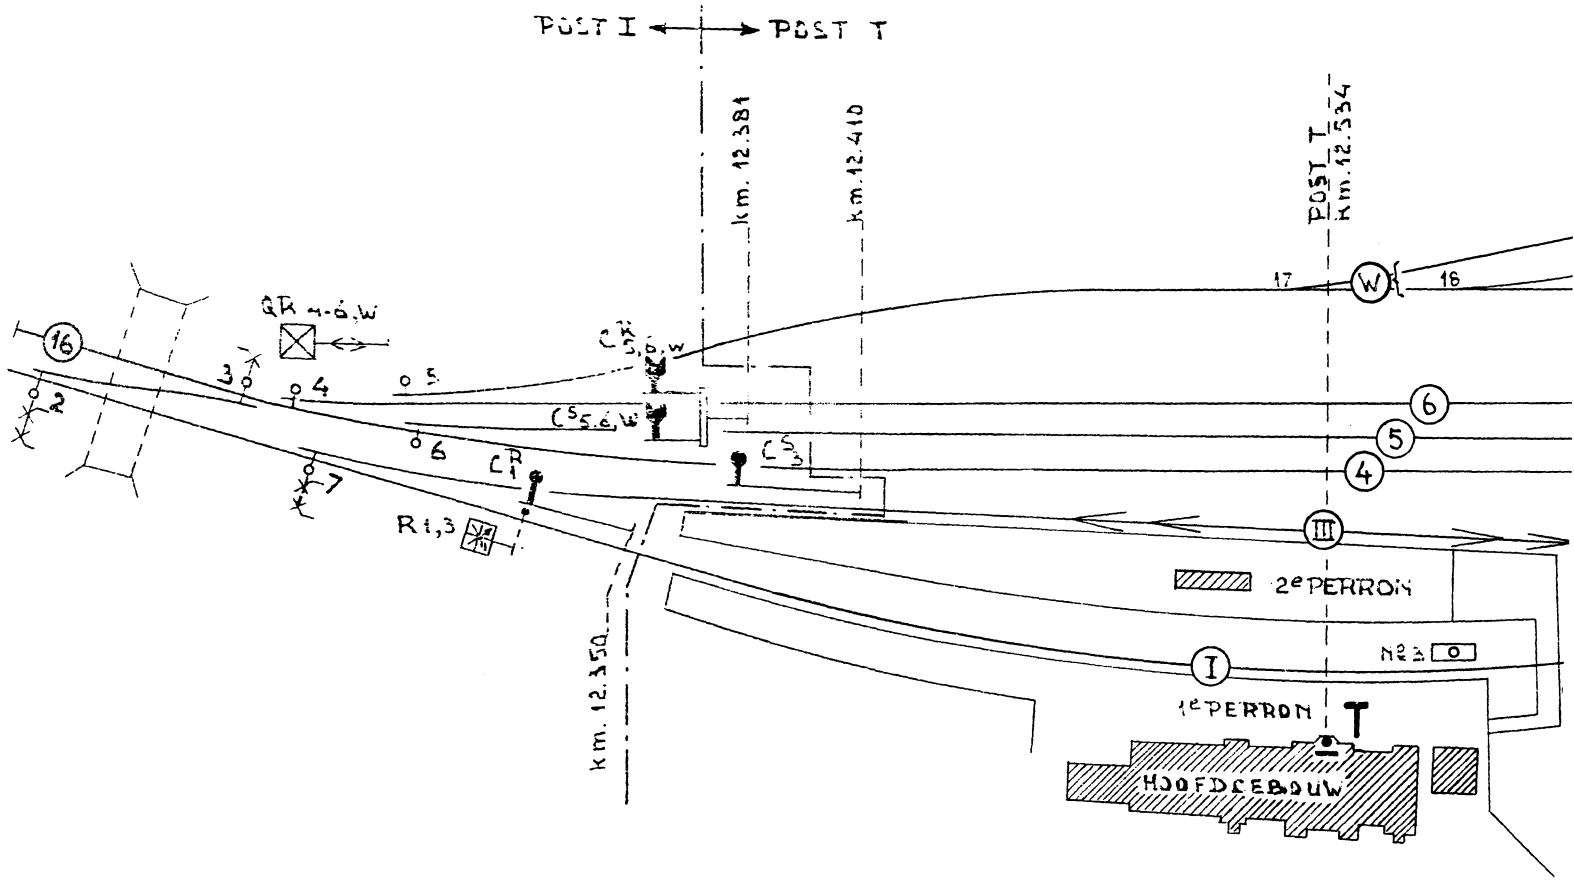

POST I
POST T
km. 12.381
km. 12.410
POST T
km. 12.534
17
W
16
16
GR 4-6 W
C5 5,6 W
C5 5,6 W
C5 3
C1R
R 1,3
2
3
4
5
6
7
6
5
4
III
2e PERRON
N° 3
I
1e PERRON
T
km. 12.350
HOOFDGEBOUW

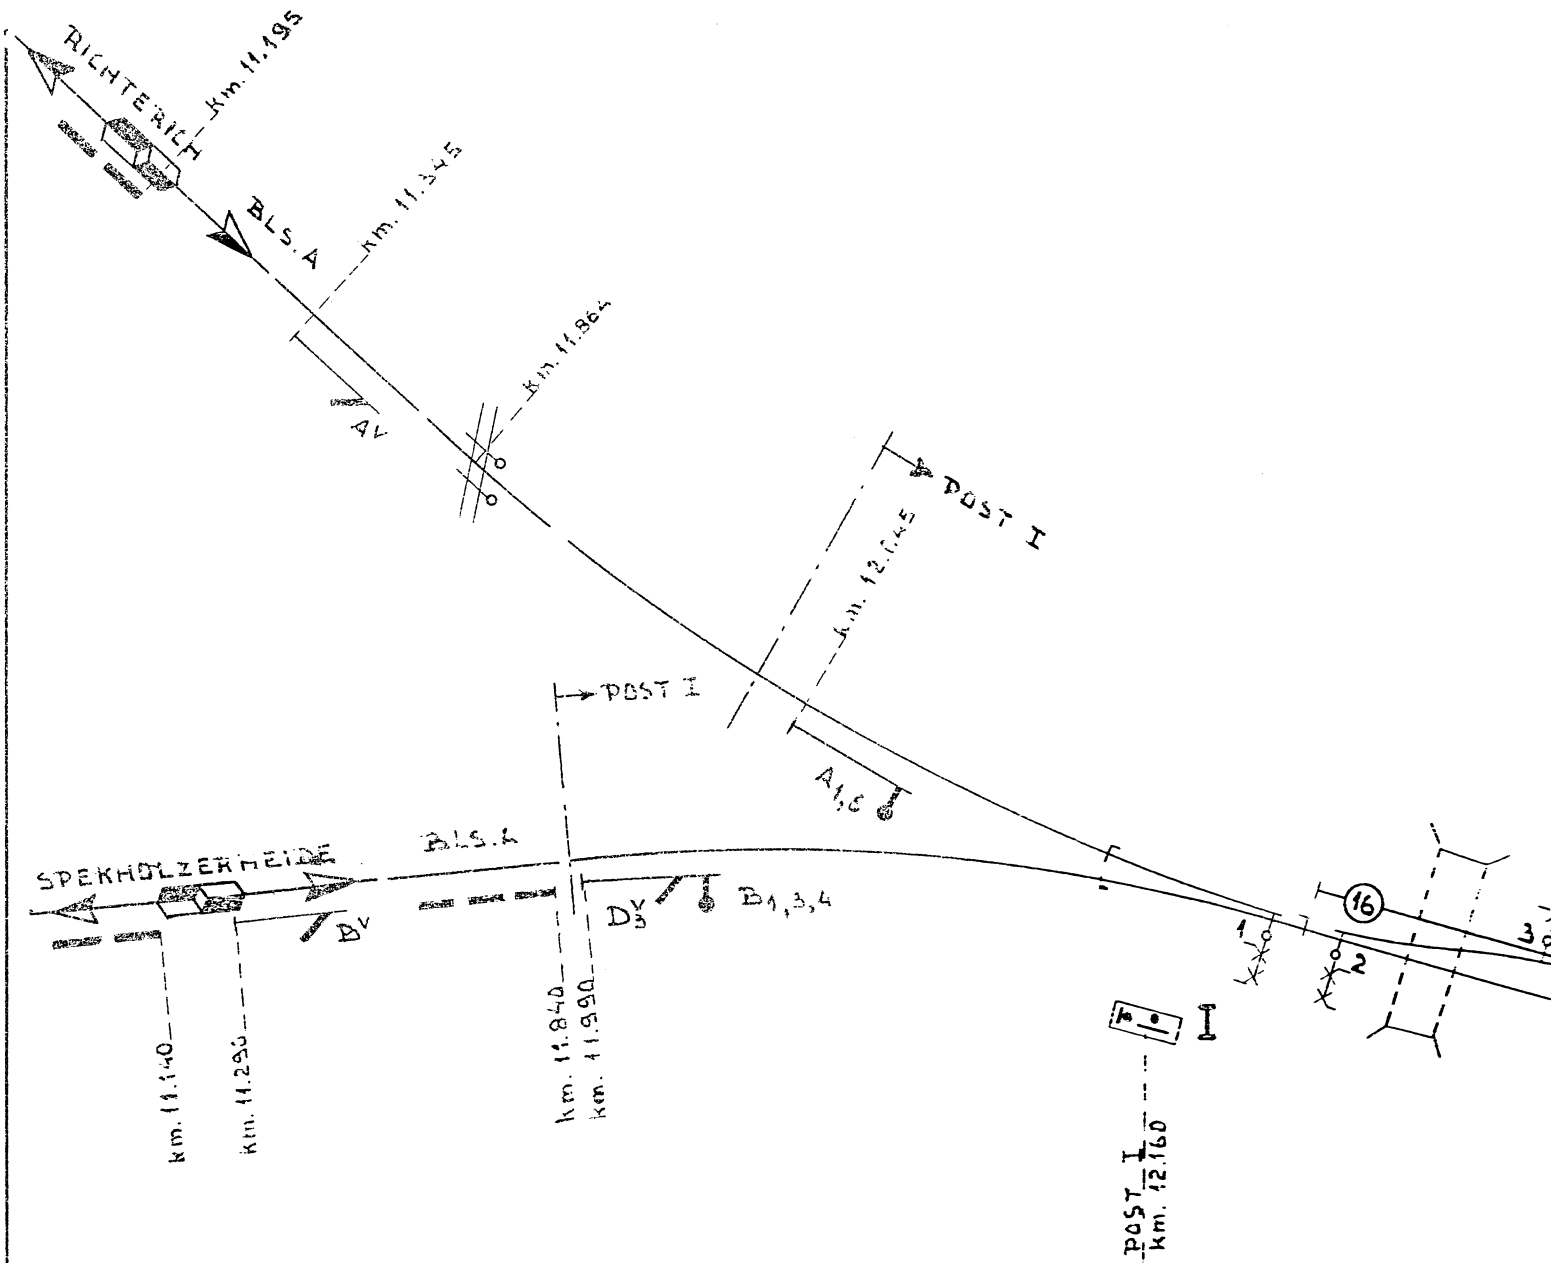
RICHTERICH
km. 11.195
BLS. A
km. 11.345
km. 11.864
A2
POST I
km. 12.045
A1,6
POST I
BLS. A
SPEKHOLZERHEIDE
B2
km. 11.140
km. 11.290
km. 11.840
km. 11.990
D3V
B1,3,4
16
1
2
3
POST I
km. 12.160


Station Simpelveld

Normale stand der toestellen

Post T

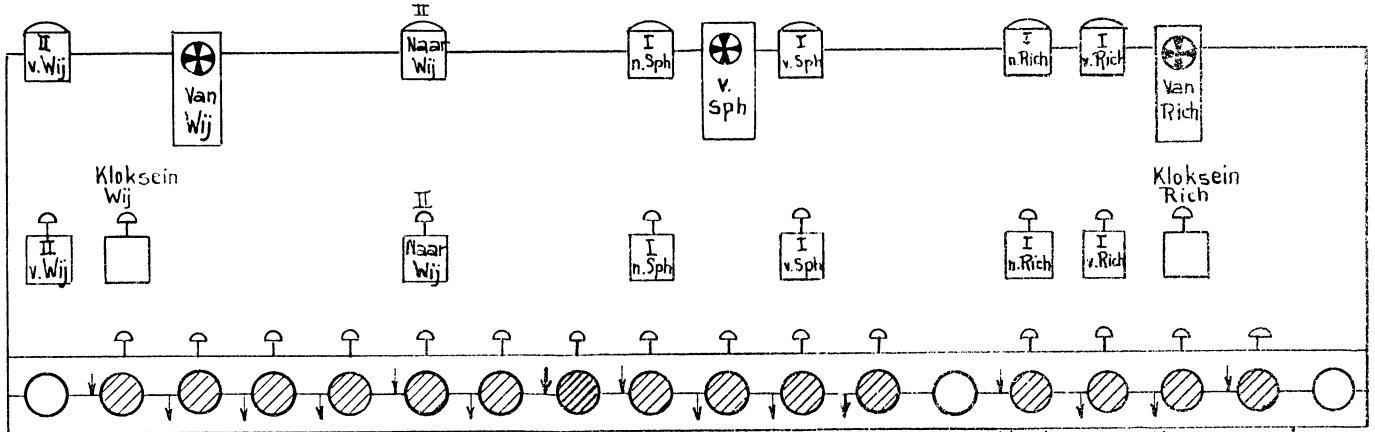


Post I

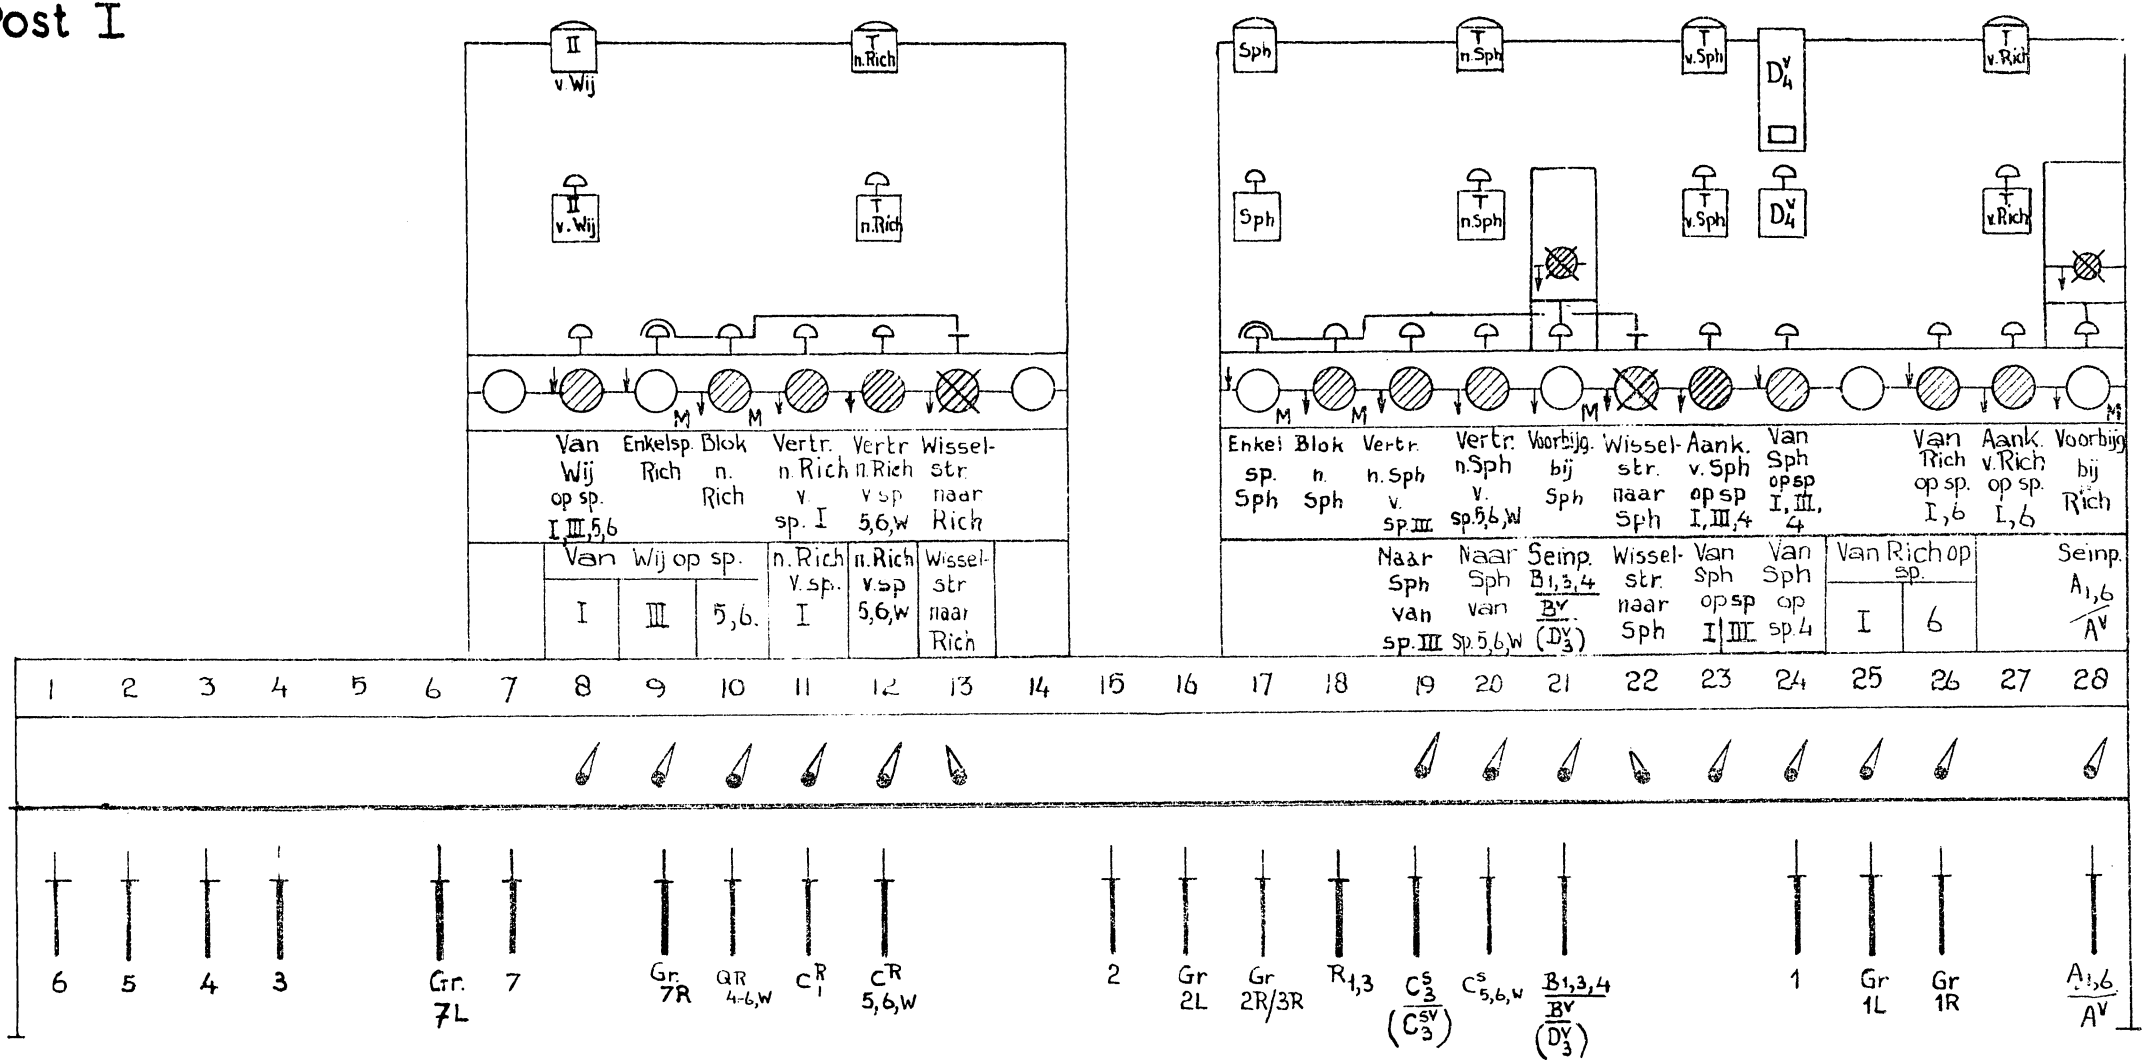

Bediening overwegbomen van overweg bij K.M. 11.864

Post II

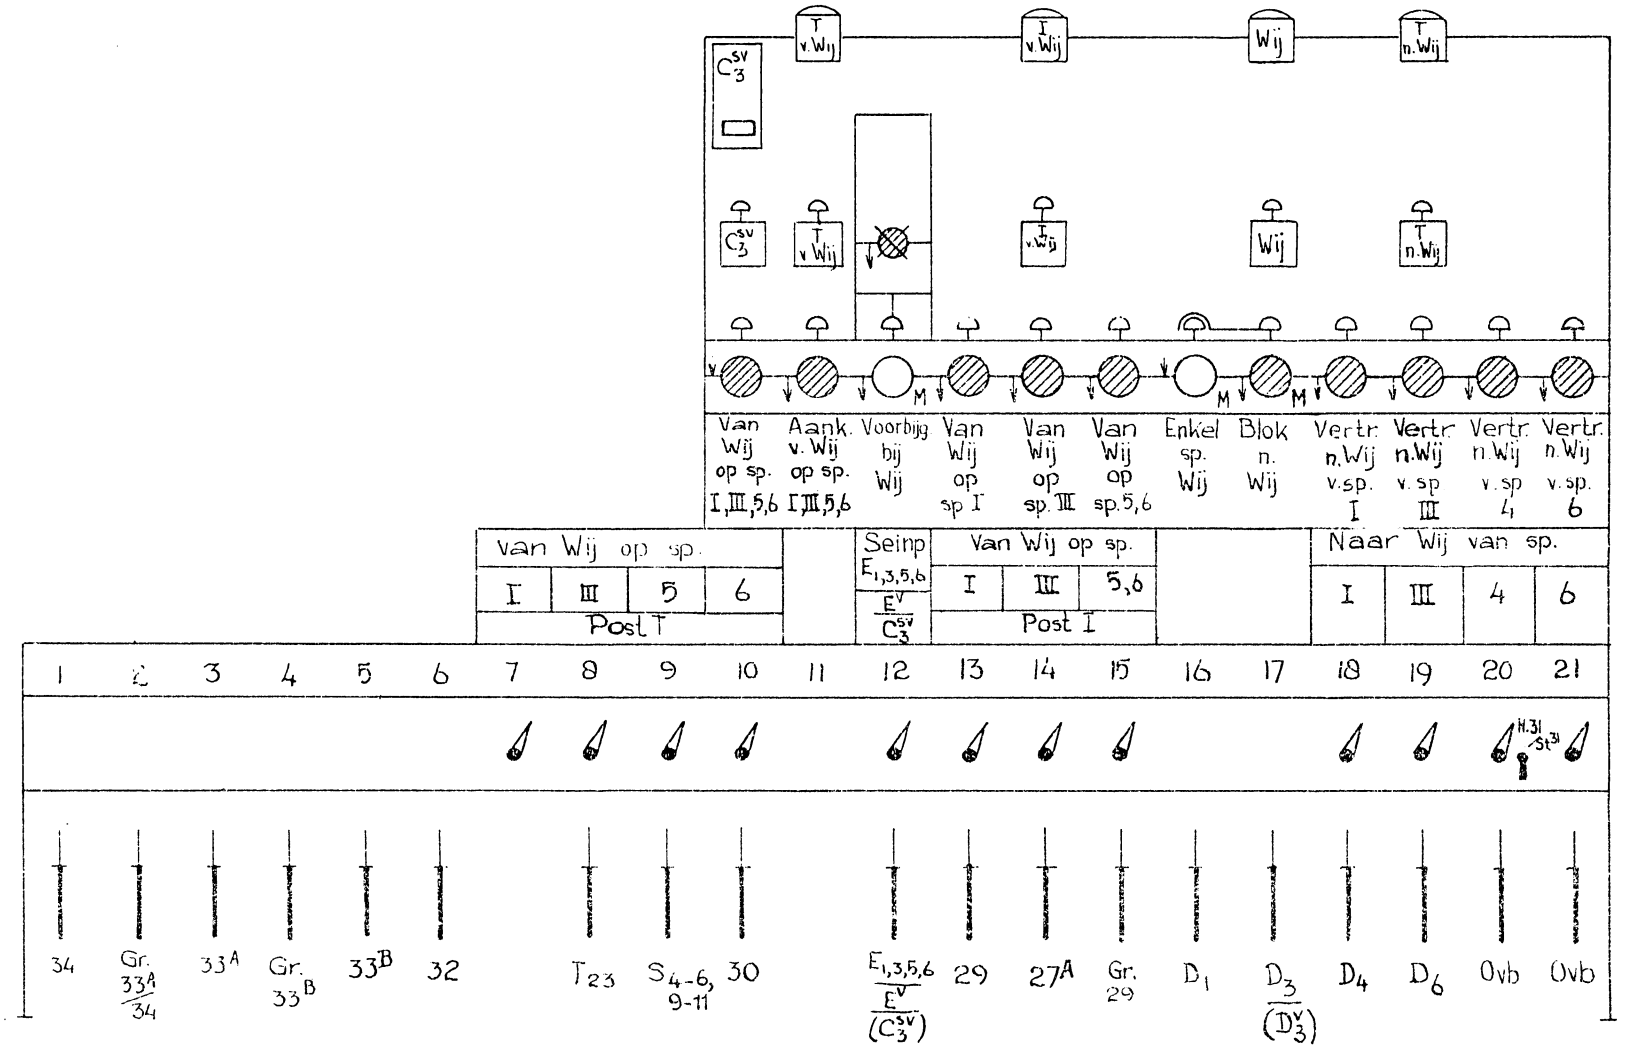

3	3-6-'60	A	21-7-'61	B	

Station Simpelveld		Post T				Medewerking met
	Van Richterich op de sporen I en 6					
1	T ontvangt wekkersein van I					I(3)
	bij aankomst op spoor	I	6			
2	vrij (wit) wordt venster	14	15			I (8)
3	niet omgelegd mag zijn krukje in veld	2,5,8,9,10,11,12,13,15	4,7R,8,9,10,11,12,13,14			
4	T legt krukje om in veld	14	15			
5	T bedient venster 16 (wordt wit)					I (9)
6	rood wordt de melder "van Rich"					I(12)
7	vrij (rood) wordt venster 16					I(16)
8	wit wordt de melder "van Rich"					I(17)
9	T legt krukje normaal in veld	14	15			
10	T bedient venster (wordt rood)	14	15			I(18)
	Van Spekholzerheide op de sporen I, III en 4					
1	T ontvangt wekkersein van I					I (4)
	bij aankomst op spoor	I	III	4		
2	vrij (wit) wordt venster	10	11	9		I (9)
3	niet omgelegd mag zijn krukje in veld	2,5,8,9,11,12,13,14,15	3,5,7L,8,9,10,12,13,14,15	7L,8,10,11,12,13,14,15		
4	T legt krukje om in veld	10	11	9		
5	T bedient venster 7 (wordt wit)					I(10)
6	rood wordt de melder "van Sph"					I(13)
7	vrij (rood) wordt venster 7					I(17)
8	wit wordt de melder "v. Sph"					I(18)
9	T legt krukje normaal in veld	10	11	9		
10	T bedient venster (wordt rood)	10	11	9		I(19)
	Van Wijlre=Cuijpen op de sporen I, III, 5 en 6					
1	T ontvangt wekkersein van II					II(3
	bij aankomst op spoor	I	III	5	6	
2	vrij (wit) wordt venster	2	3	4	6	II 10)
3	niet omgelegd mag zijn krukje in veld	3 t/m 7 10,13R,14	2,4 t/m 7 11,13R	2,3,4R,5t/m 8,13L,15	2,3,4L,5t/m 8,13L,15	
4	T legt krukje om in veld	2	3	4L	4R	
5	T bedient venster 1 (wordt wit)					II 11
6	rood wordt de melder "van Wij"					II(15
7	vrij (rood) wordt venster 1					II(20)
8	wit wordt de melder "van Wij"					II(21
9	T legt krukje normaal in veld	2	3	4L	4R	
10	T bedient venster (wordt rood)	2	3	4	6	II(22)

Station Simpelveld — Post T

Naar Richterich van de sporen I, 5, 6 en w

				Opmerking met
	bij vertrek van spoor	I	5,6,w	
1	T wekt I			I (1)
2	niet omgelegd mag zijn krukje in veld	2,3,8,9,10,12, 13L,14,15	4,8,9,10,12,13R,14, 15	
3	T legt krukje om in veld	13R	13L	
4	T bedient venster 13 (wordt wit)			I (2)
5	Vrij (rood) wordt venster 13			I(15)
6	T legt krukje normaal in veld	13R	13L	

Naar Spekholzerheide van de sporen III, 5, 6 en w

1	T wekt I			I (1)
	bij vertrek van spoor	III	5,6,w	
2	niet omgelegd mag zijn krukje in veld	8,9,10,13,14, 15	4,9,10,12 t/m 15	
3	T legt krukje om in veld	12	8	
4	T bedient venster 8 (wordt wit)			I (4)
5	vrij (rood) wordt venster 8			I(16)
6	T legt krukje normaal in veld	12	8	

Naar Wijlré-Gulpen van de sporen I, III, 4 en 6

1	T wekt II					II(1)
	bij vertrek van spoor	I	III	4	6	
2	niet omgelegd mag zijn krukje in veld	2,3,4,6,7, 10,14	2,3,4,5,7,	2 t/m 6, 7R	2 t/m 6, 7L 15	
3	T legt krukje om in veld	5	6	7L	7R	
4	T bedient venster 5 (wordt wit)					II(4)
5	vrij (rood) wordt venster 5					II(14)
6	T legt krukje normaal in veld	5	6	7L	7R	

Station Simpelveld **Post I**

Van Richterich op de sporen I en 6

1	**Rich vraagt I ontblokking voor de trein**			Rich
2	**I bedient venster 9 (wordt rood)**			Rich
3	**I wekt T**			T (1)
	bij aankomst op spoor	**I**	**6**	
4	**niet omgelegd mag zijn krukje in veld**	8,11,12,19,20, 21,23,24,26	10,11,12,19,20, 21,23,24,25	
5	**niet omgelegd mag zijn handel in veld**	4,7,15,18	2,10,18	
6	**I legt handel om in veld**	9,17,24	3,4,15,16,24	
7	**I legt krukje om in veld**	25	26	
8	**I bedient venster 26 (wordt wit)**			T (2)
9	**vrij (wit) wordt venster 27**			T (5)
10	**I legt krukje om in veld 28**			
11	**I legt om het handel** $A_{1,6}/A^{V}$			
12	**vrij (rood) wordt venster 28**			Rich
13	**laatste as over geisoleerd wissel 1 maakt vrij (wit) venster 28b**			trein
14	**Achter de trein legt I normaal het handel** $A_{1,6}/A^{V}$			
15	**I legt krukje normaal in veld 28**			
16	**I bedient venster 27 (wordt rood)**			T (9)
17	**I bedient de vensters 28 (wordt wit) en 28b (wordt rood)**			Rich
	vrij (wit) wordt venster 9			T (8)
18	**vrij (rood) wordt venster 26**			T (10)
19	**I legt krukje normaal in veld**	25	26	
20	**I legt handel normaal in veld**	24,17,9	24,16,15,4,3	

Station Simpelveld — Post I

Naar Richterich van de sporen I,5,6 en w

	bij vertrek van spoor	I	5,6,w	Mededeling met:
1	I ontvangt wekkersein van T			T (1)
2	vrij (wit) wordt venster	11	12	T (4)
3	I vraagt Rich ontblokkering voor de trein			Rich
4	vrij (wit) wordt venster 10			Rich
5	niet omgelegd mag zijn krukje in veld	8,9,12,19,20,21,23 t/m 26,28	10,11,19,20,21,23 t/m 26,28	
6	niet omgelegd mag zijn handel in veld	4,7,15,18	10,18	
7	I legt handel om in veld	17,24,26	4,15,24,26	
8	I legt krukje om in veld	11	12	
9	I legt om het handel	C^R_1	$C^R_{5,6,w}$	
10	laatste as over geïsoleerd wissel 1 maakt vrij (wit) venster 13			trein
11	I legt krukje om (naar rechts) in veld 13			
12	I legt normaal het handel	C^R_1	$C^R_{5,6,w}$	
13	I legt normaal krukje in veld	11 en 13	12 en 13	
14	I legt handel normaal in veld	26,24,17	26,24,15, 4	
15	I bedient venster (wordt rood)	11	12	T (5)
16	I bedient de vensters 10,9 en 13 (worden rood)			Rich
17	vrij (wit) wordt venster 9			Rich

Van Wijlré-Gulpen op de sporen I,III,5 en 6

1	I ontvangt wekkersein van II				II(3)
	bij aankomst op spoor	I	III	5,6	
2	niet omgelegd mag zijn krukje in veld	9,10,11,23,25	8,10,11	8,9,12,20,26	
3	niet omgelegd mag zijn handel in veld			10	
4	I legt krukje om in veld	8	9	10	
5	I bedient venster 8 (wordt wit)				II(4)
6	vrij (rood) wordt venster 8				II(19)
7	I legt krukje normaal in veld	8	9	10	

Station Simpelveld — Post I

Van Spekholzerheide op de sporen I, III en 4

					medewerking met
1	I ontvangt wekkersein van Sph				Sph
2	I bedient venster 17 (wordt rood)				Sph
3	I ontvangt wekkersein van Sph				
4	I wekt T				T (1)
	bij aankomst op spoor	I	III	4	
5	niet omgelegd mag zijn krukje in veld	8,11,12 19,20, 23R,24, 25,26,28	9,11,12, 19,20,23L 24,25,26 28	11,12,19 20,23,25 26,28	
6	niet omgelegd mag zijn handel in veld	4,6,7,15 16,18 24	4,9,15,16 18,24	1,3,10,17 18,24	
7	I legt handel om in veld	9,17	7,6,17	4,15,16	
8	I legt krukje om in veld	23L	23R	24	
9	I bedient venster 24 (wordt wit)				T (2)
10	Vrij (wit) wordt venster 23				T (5)
11	I legt krukje om in veld 21				
12	I legt om het handel $B_{1,3,4}/B^{V}/(D\frac{V}{3})$				
13	vrij (rood) wordt venster 21				Sph
14	Laatste as overgeïsoleerd wissel 1 Vrij (wit) wordt venster 21b				trein
15	Achter de trein legt I normaal het handel $B_{1,3,4}/B^{V}/(D\frac{V}{3})$				
16	I legt krukje normaal in veld 21				
17	I bedient venster 23 (wordt rood)				T (7)
18	I bedient de vensters 21 (wordt wit) en 21^{b} (wordt rood)				Sph
	vrij (wit) wordt venster 17				T (8)
	tijdens het drukken van venster 21 wordt het seinmeldingsvenstertje $D\frac{V}{3}$ rood. Blijft het wit, dan kan venster 21 niet bediend worden en moet er op gerekend worden dat sein $D\frac{V}{3}$ niet in de normale stand is teruggekomen				
19	vrij (rood) wordt venster 24				T(10)
20	I legt krukje normaal in veld	23L	23R	24	
21	I legt handel normaal in veld	17,9	17,6,3	16,15,4	

Station Simpelveld — Post I — Medewerking

naar Spekholzerheide van de sporen III, 5, 6 en w

1	I ontvangt wekkersein van T			T (1)
2	I wekt Sph			Sph
3	vrij (wit) wordt venster 18			Sph
	bij vertrek van spoor	III	5, 6, w	
4	vrij (wit) wordt venster	19	20	T (4)
5	niet omgelegd mag zijn krukje in veld	11, 12, 20, 21, 23 t/m 26, 28	10, 11, 12, 19, 21 23 t/m 26, 28	
6	niet omgelegd mag zijn handel in veld	4, 15, 18, 24	10, 18, 24	
7	I legt handel om in veld	7, 17, 25	4, 15, 25	
8	I legt krukje om in veld	19	20	
9	I legt om het handel	$C^{s}_{3}/(C^{s}_{3}.v)$	$C^{s}_{5,6,w}$	
10	I wekt Sph			Sph
11	laatste as over geisoleerd wissel 1 maakt vrij (wit) venster 22			trein
12	I legt om (naar rechts) krukje in veld 22			
13	I legt normaal het handel	$C^{s}_{3}/(C^{s}_{3}.v)$	$C^{n}_{5,6,w}$	
14	I legt krukje normaal in veld	19 en 22	20 en 22	
15	I legt handel normaal in veld	25, 17, 7	25, 15, 4	
16	I bedient venster (wordt rood)	19	20	T (5)
17	I bedient de vensters 18, 17 en 22 (worden rood)			Sph
18	vrij (wit) wordt venster 17			Sph

Station Simpelveld — Post II

Van Wijlré-Gulpen op de sporen I, III, 5 en 6

						Medewerker
1	II ontvangt wekkersein van Wij					Wij
2	II bedient venster 16 (wordt rood)					Wij
3	II wekt I en T					I (1) T (1)
	bij aankomst op spoor	I	III	5	6	
4	vrij (wit) wordt venster	13	14	15	15	I (5)
5	niet omgelegd mag zijn krukje in veld	8,9,10,14,15,18,19 20,21	7,9,10,13,15,18,19,20,21	7,8,10,13,14,18,19,20,21	7,8,9,13,14,18,19,20,21	
6	niet omgelegd mag zijn handel in veld	1,3,10,14	1,3,10,13,14	6,7,8,9,14	8,9,14	
7	in het slot aan het bedieningstoestel moet aanwezig zijn sleutel				H.31^{B}/St31B	
8	II legt om handel in veld	2,13,15	2,15	1,3,2,5,4	1,3,2,5,4 6,7	
9	II legt krukje om in veld	7	8	9	10	
10	II bedient venster 10 (wordt wit)					T (2)
11	vrij (wit) wordt venster 11					T (5)
12	II legt krukje om in veld	13	14	15	15	
13	II legt krukje om in veld 12					
14	II legt om het handel $E_{1,3,5,6}/E^{v}/(C_3^{s.v})$					
15	vrij (rood) wordt venster 12					Wij
16	eerste as op spoorstaafcontact nabij wissel 34 maakt vrij (wit) venster 12^{b}					trein
17	Achter de trein legt II normaal het handel $E_{1,3,5,6}/E^{v}/(C_3^{s.v})$					
18	II legt normaal krukje in veld 12 en	13	14	15	15	
19	II bedient venster (wordt rood)	13	14	15	15	I (6)
20	II bedient venster 11 (wordt rood)					T (7)
21	II bedient de vensters 12 (wordt wit) en 12^{b} (wordt rood) vrij (wit) wordt venster 16 Tijdens drukken venster 12 wordt het seinmeldingsvenstertje "$C_3^{s.v}$" rood. Blijft het venstertje wit dan kan venster 12 niet bediend worden en moet er op gerekend worden dat seinarm $C_3^{s.v}$ niet in de normale stand is teruggekomen.					Wij T (18)
22	vrij (rood) wordt venster 10					T (10)
23	II legt krukje normaal in veld	7	8	9	10	
24	II legt handel normaal in veld	15,13,2	15,2	4,5,2,3,1	7,6,4,5,2,3,1	

Station Simpelveld — Post II

Naar Wijlré-Gulpen van de sporen I, III, 4 en 6

						Medewerking met
1	II ontvangt wekkersein van T					T (1)
2	II wekt Wij					Wij
3	vrij (wit) wordt venster 17					Wij
	bij vertrek van spoor	I	III	4	6	
4	vrij (wit) wordt venster	18	19	20	21	T (4)
5	niet omgelegd mag zijn krukje in veld	7,8,9,10, 12,13,14, 15,19,20, 21	7,8,9,10, 12,13,14, 15,18,20, 21	7,8,9,10 12,13,14 15,18,19 21	7,8,9,10, 12,13,14, 15,18,19, 20	
6	niet omgelegd mag zijn handel in veld	1,3,10,14	1,3,10,13, 14	5,7,8,9, 10,14	8,9,14	
7	in het slot aan het bedieningstoestel moet aanwezig zijn sleutel				$H.31^{B}/St31^{B}$	
8	II legt handel om in veld	13		1,3,2	1,3,2,5,6,7	
9	II legt krukje om in veld	18	19	20	21	
10	II legt om het handel	D_1	D_3	$D_4/(D_4^V)$	D_6	
11	Achter de trein legt II normaal het handel	D_1	D_3	$D_4/(D_4^V)$	D_6	
12	II legt krukje normaal in veld	18	19	20	21	
13	II legt handel normaal in veld	13		2,3,1	7,6,5,2,3,1	
14	II bedient venster (wordt rood)	18	19	20	21	T (5)
15	II bedient de vensters 17 en 16 (worden rood)					Wij
16	vrij (wit) wordt venster 16					Wij