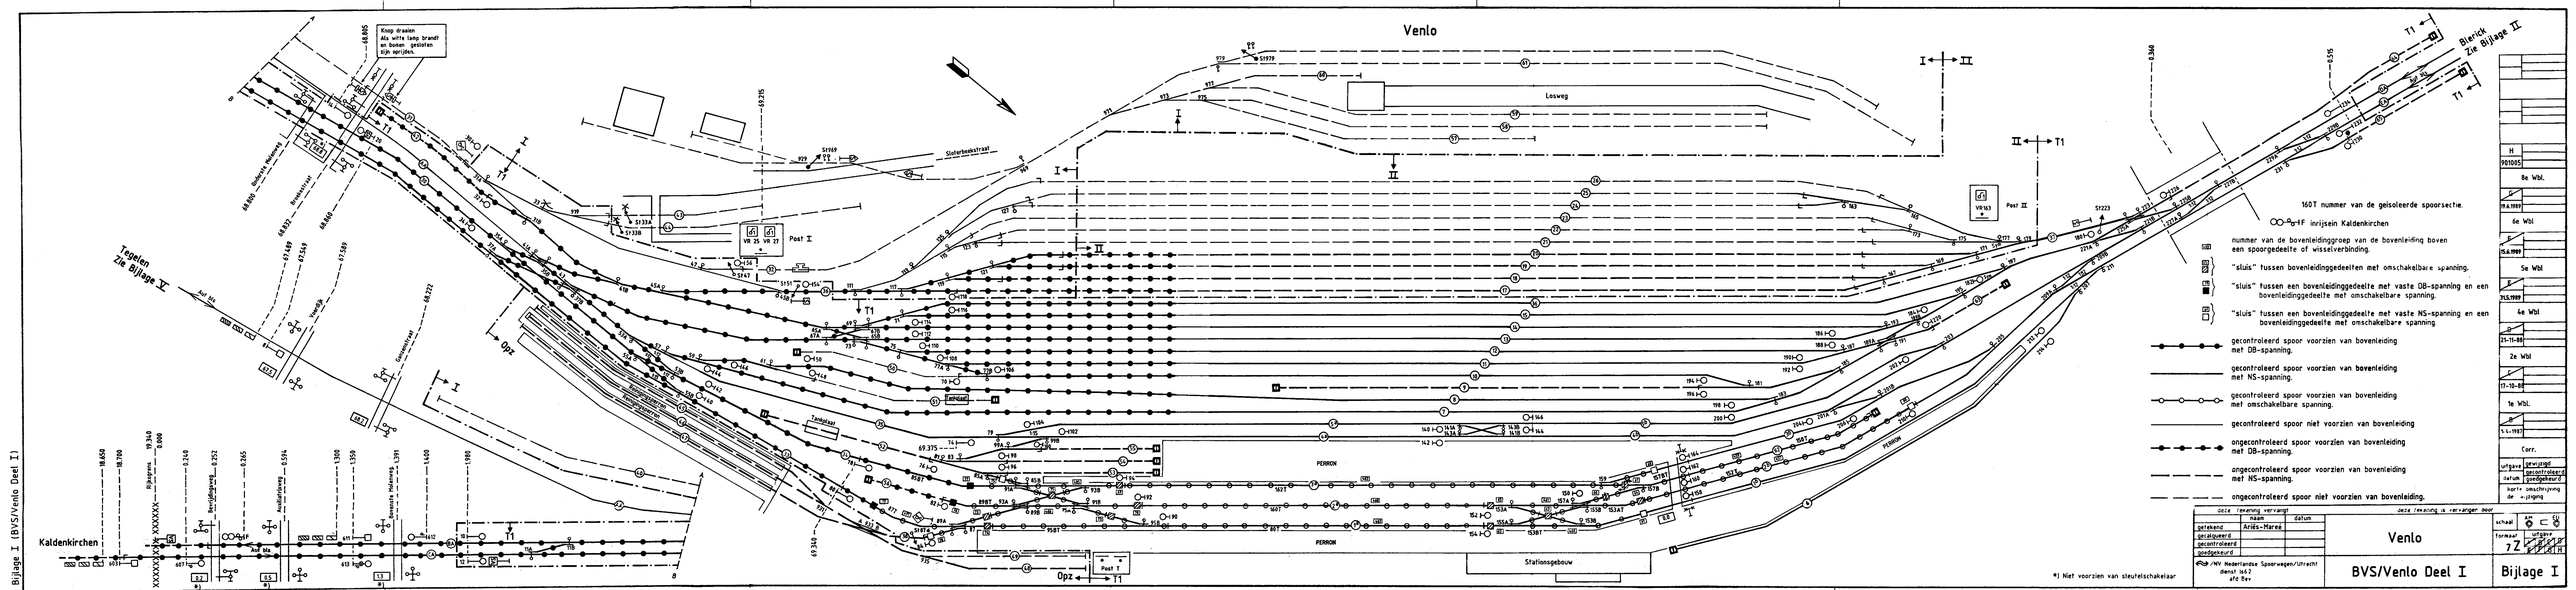

Venlo
Kaldenkirchen
Tegelen
Zie Bijlage V
Blerick
Zie Bijlage II
Knop draaien
Als witte lamp brandt
en boven gelsiein
mag worden
Losweg
Stationsgebouw
Perron
Post I
Post II
Post T
VR 25 VR 27
VR 163
Opz
Sluiterbeveiliging
Bijlage I (BVS/Venlo Deel I)
160T nummer van de geisoleerde spoorsectie.
1F inrijsein Kaldenkirchen
nummer van de bovenleidingroep van de bovenleiding boven een spoorgedeelte of wisselverbinding.
"sluis" tussen bovenleidinggedeelten met omschakelbare spanning.
"sluis" tussen een bovenleidinggedeelte met vaste DB-spanning en een bovenleidinggedeelte met omschakelbare spanning.
"sluis" tussen een bovenleidinggedeelte met vaste NS-spanning en een bovenleidinggedeelte met omschakelbare spanning.
gecontroleerd spoor voorzien van bovenleiding met DB-spanning.
gecontroleerd spoor voorzien van bovenleiding met NS-spanning.
gecontroleerd spoor voorzien van bovenleiding met omschakelbare spanning.
gecontroleerd spoor niet voorzien van bovenleiding
ongecontroleerd spoor voorzien van bovenleiding met DB-spanning.
ongecontroleerd spoor voorzien van bovenleiding met NS-spanning.
ongecontroleerd spoor niet voorzien van bovenleiding.
*) Niet voorzien van sleutelschakelaar
Deze tekening vervangt
Deze tekening is vervangen door
getekend Arias-Mareé
gecontroleerd
goedgekeurd
NV Nederlandse Spoorwegen/Utrecht
dienst I&A 2
afd Bev
Venlo
BVS/Venlo Deel I
Bijlage I
schaal
formaat 7Z
uitgave
H 901005
8e Wbl. 15.6.1995
6e Wbl. 15.6.1995
5e Wbl. 31.5.1995
4e Wbl. 21-11-88
2e Wbl. 17-10-86
1e Wbl. 5-4-1985
Corr.
uitgave gewijzigd
gecontroleerd
datum goedgekeurd
korte omschrijving
der wijziging