C 5502/Vdp

N. V. NEDERLANDSCHE SPOORWEGEN

GEVESTIGD TE UTRECHT

Bedieningsvoorschrift

voor

Station Vlodrop

BVS/Vdp

1969

N.V. Nederlandsche Spoorwegen

BEDIENINGSVOORSCHRIFT
voor
STATION VLODROP
1969

Ingevoerd met abv no. 150

Bijgewerkte wijzigingsbladen

No.	Abv no.	Datum	Bijgewerkt door	Standplaats	Paraaf
1e					
2e					
3e					
4e					
5e					
6e					

INHOUD:

1. Algemene gegevens, omschrijving van de seinen.
2. Emplacementstekening.
3. Toestelaanzicht.
4. Van Roermond op spoor I
5. Naar Roermond van spoor I
6. Naar Dalheim van spoor I
7. Van Dalheim op spoor I

Station Vlodrop

Algemene gegevens.

Verkortingen:

T : de treindienstleider in post T;
Rm : de treindienstleider in post T te Roermond;
Dh : de treindienstleider te Dalheim.

Omschrijving van de seinen.


A Inrijsein zijde Roermond

A^V Voorsein van A.
B Uitrijsein van spoor I naar Roermond.

C. Uitrijsein van spoor I naar Dalheim.
D Inrijsein, zijde Dalheim

D^V Voorsein van D.

„Te Vlodrop mag niet worden doorgereden

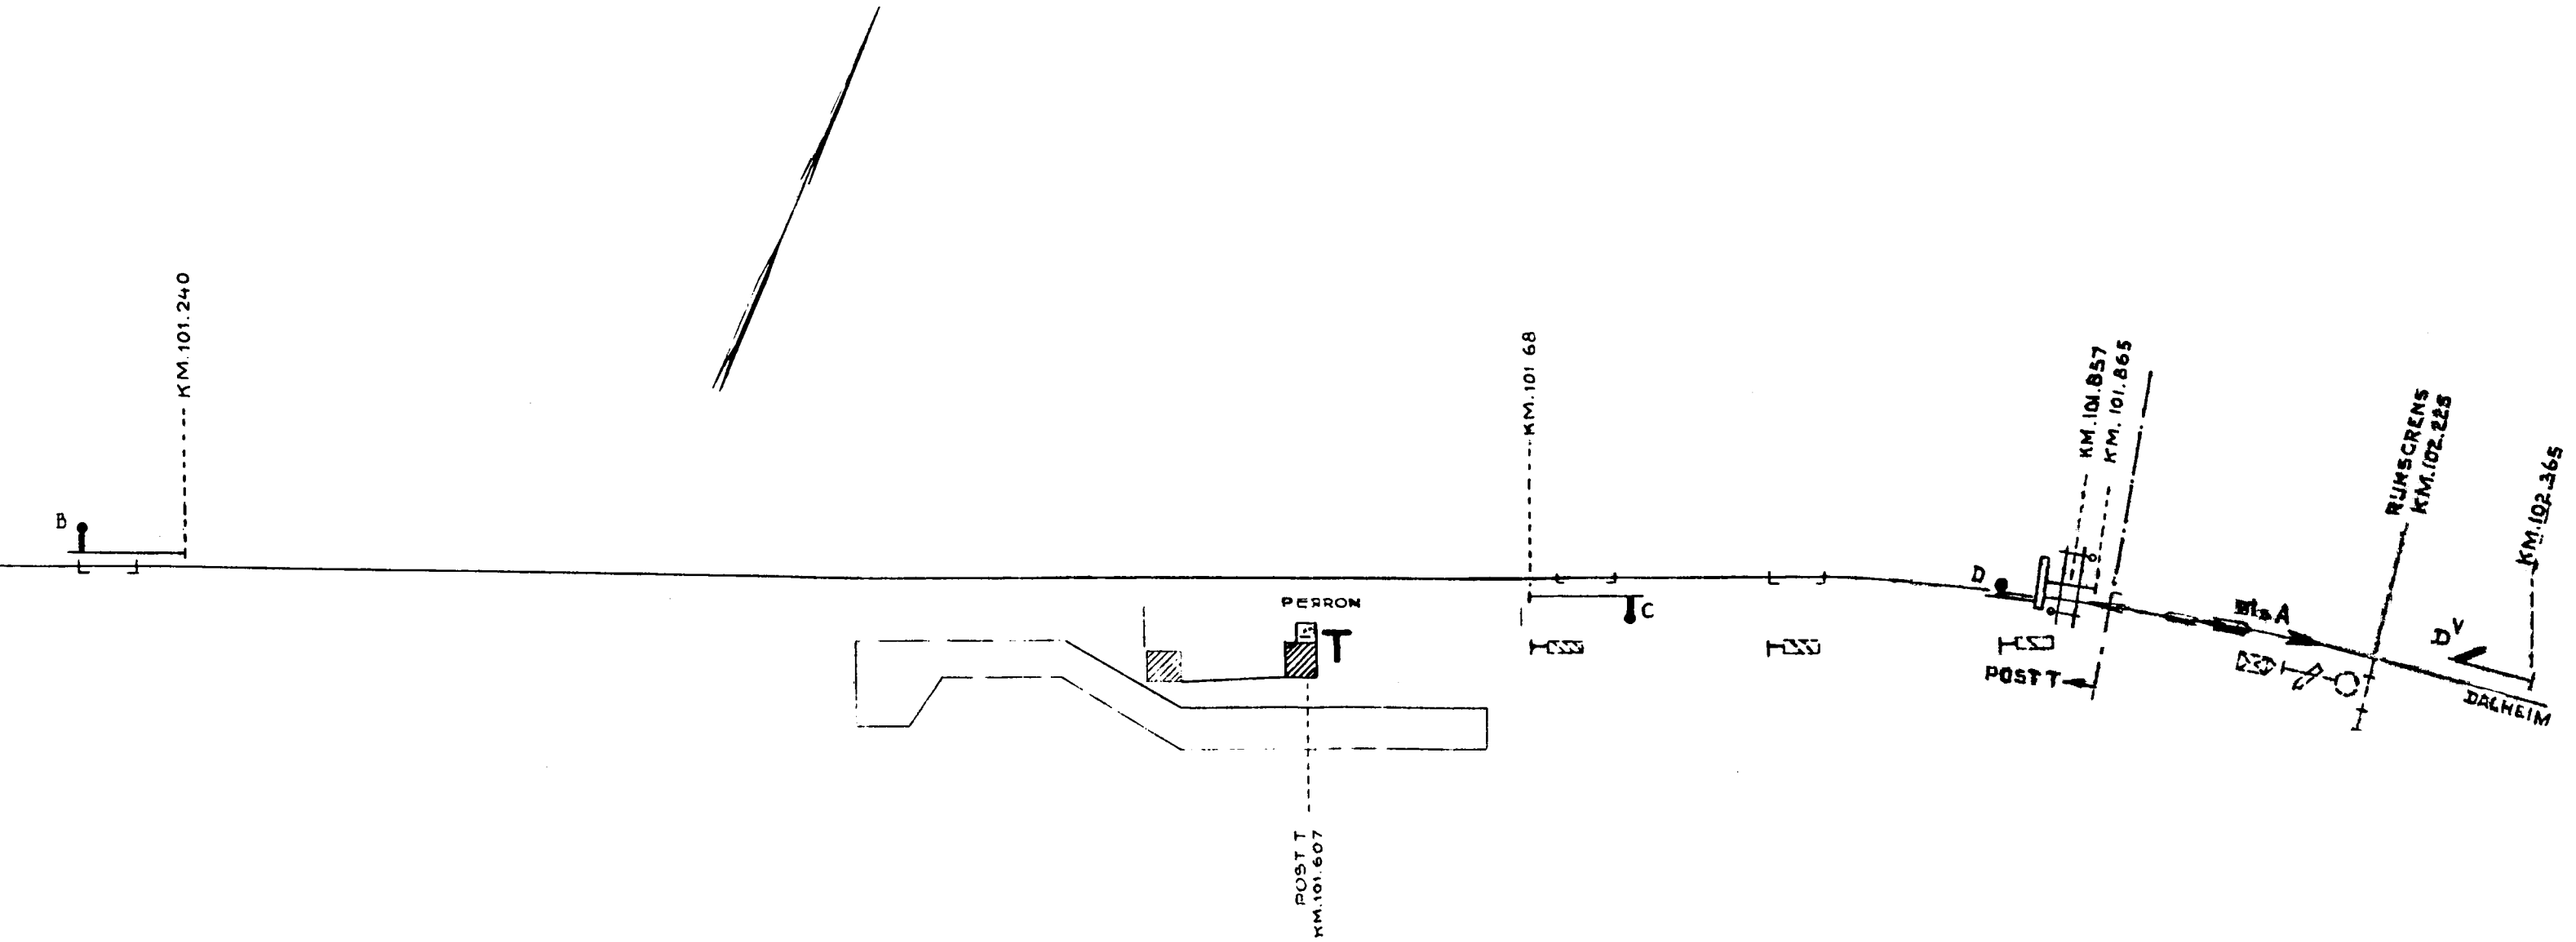


			13-4-'70		REV. Opbr. Spoorwiss.	G
SCHAAL L. 1:2000 BR. 1:1000	DATUM	OPMERKINGEN	11-12-'69		OPBR. BEVEILIGING	F
GETEKEND	29-5-'54		1-9-'64		AANPASSING AAN Rm NX	E
GECONTROLEERD		2	31-3-'61	W.L.S.	WIJZ.	D
GECALQUEERD			7-12-'54	B.	REV.	C
			30-10-'54		WIJZ.	B
			DATUM	PAR	WIJZIGING OF REVISIE	LETTER

VLODROP

N.V. NEDERLANDSCHE SPOORWEGEN
SEINWEZEN

OPP. 1675 cm²

BVS

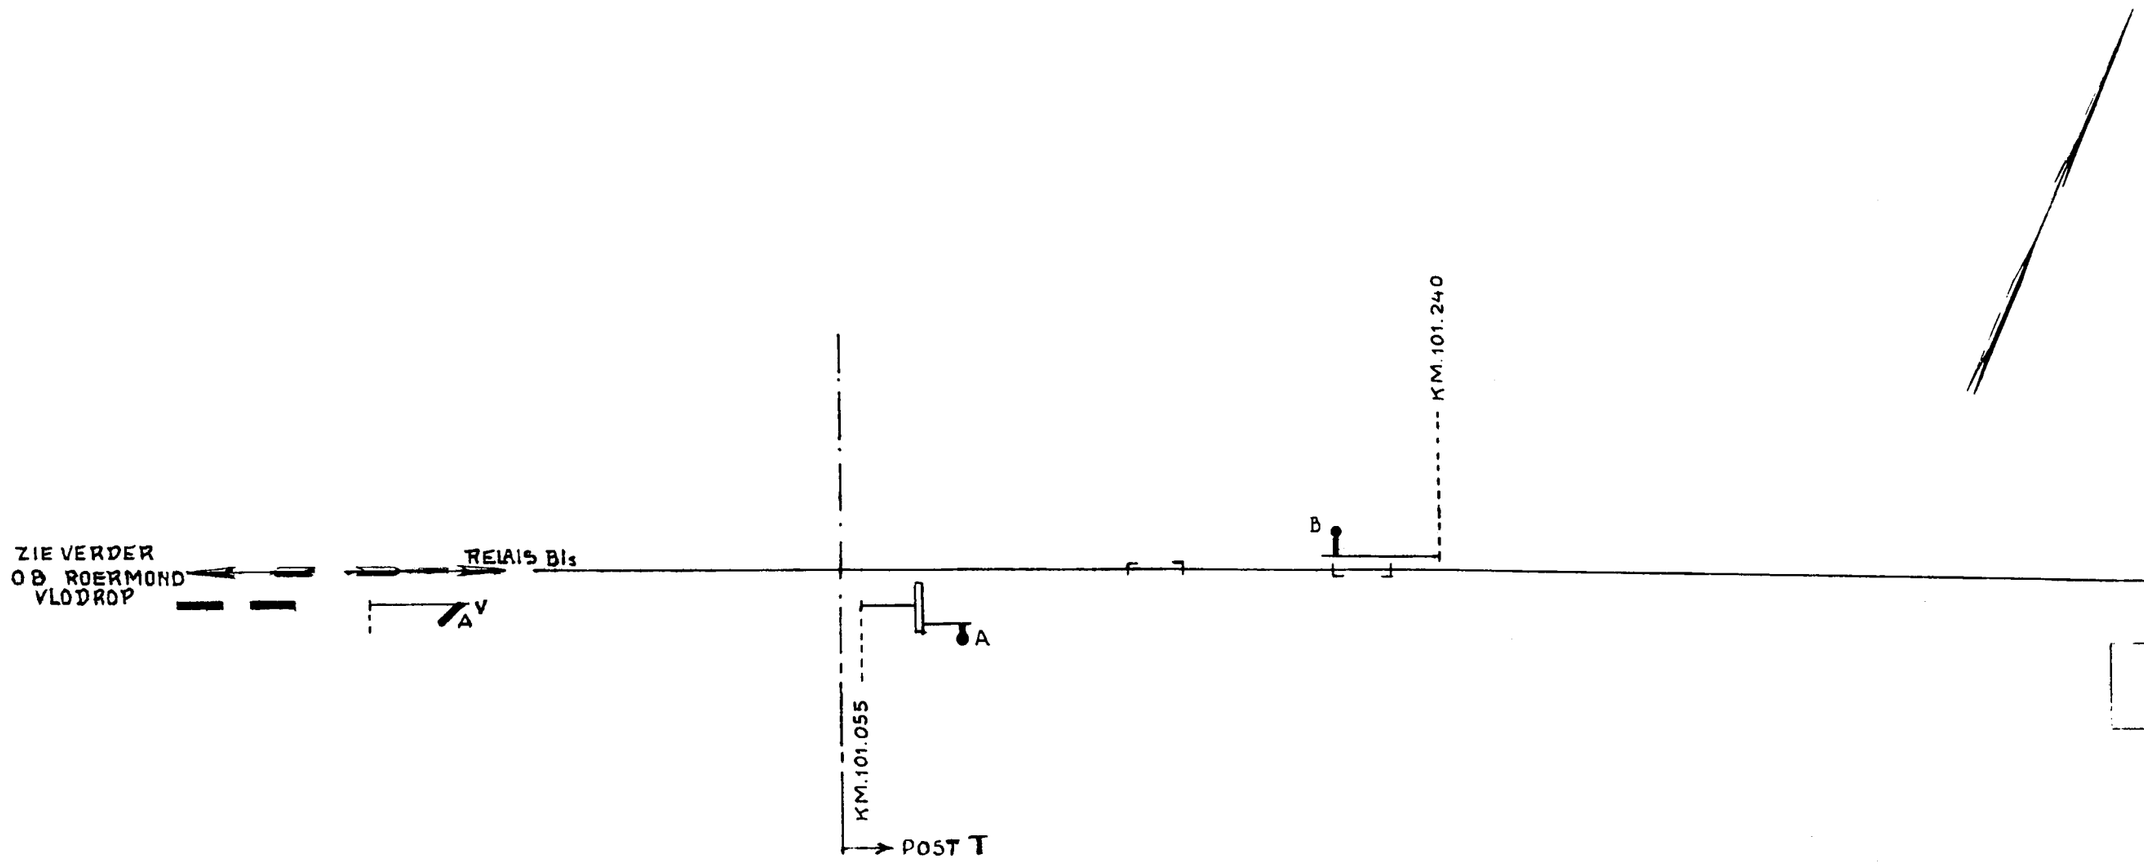
ZIE VERDER
OB ROERMOND
VLODROP
RELAIS B1s
AV
A
KM.101.055
POST T
B
KM.101.240

3

16-6-'65


A

1969

POST T

STATION VLODROP

NORMALE STAND DER TOESTELLEN

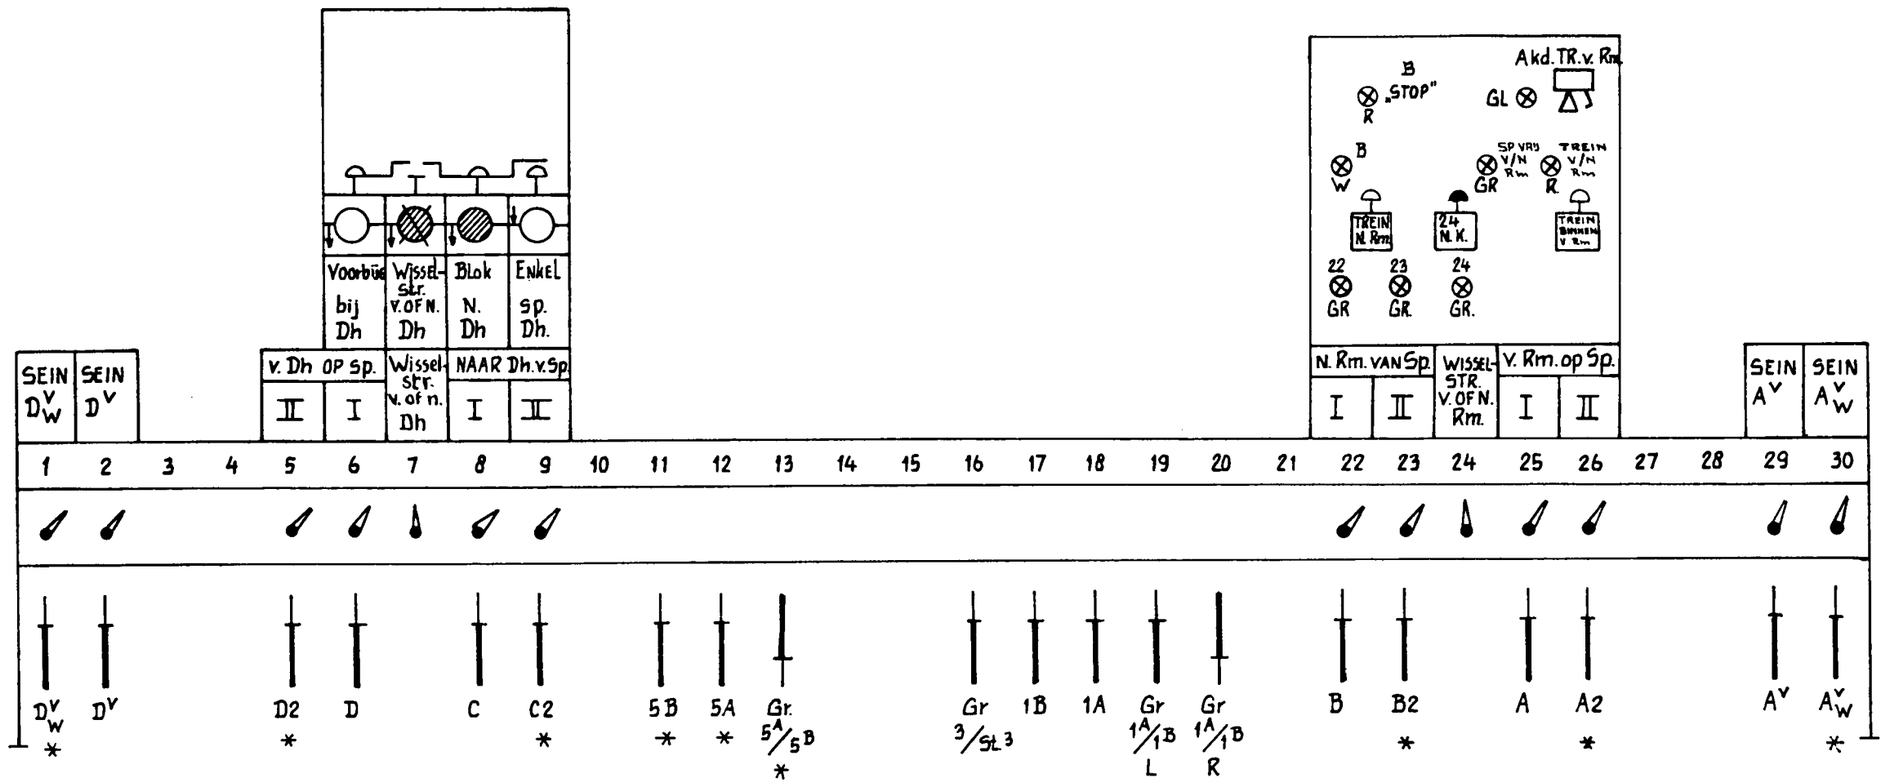

BEDIENING OVERWEGBOMEN EN RODE KNIPPERLICHTEN
VAN OVERWEG BIJ KM. 101.857

* VASTGEZET

	Station Vlodrop. Van Roermond op spoor I		Medewerking met:
1	Het groene lampje "spoorvrij v/n Rm dooft, het rode lampje "trein v/n Rm" gaat branden.		Rm
2	Zodra de trein met de eerste as over de geisoleerde las op km 97.597 komt gaat er een geel lampje "akd tr. v. Rm" branden en gaat er een gelijk - namige schel met langzame slag luiden.		trein
	Bij aankomst op spoor	I	
3	Vervallen		
4	Niet omgelegd mag zijn krukje in veld	6, 8, 22.	
5	Vervallen		
6	T legt krukje om in veld	25	
7	T legt om seinhandel	A	
	Het gele lampje "akd tr. v. Rm" dooft en de schel met langzame slag zwijgt		
8	T legt krukje om in veld	29	
9	T legt om seinhandel	A^V	
10	Trein over geisoleerde spoorstaaf in spoor	I	trein
	Maakt vrij de spermagneet in veld 24(*		
	Het groene lampje 24 gaat branden		
11	Achter de trein legt T normaal seinhandel	A^V	
12	T legt krukje normaal in veld	29	
13	T legt normaal seinhandel	A	
14	T legt krukje om (naar rechts) in veld	24	
15	T legt krukje normaal in veld	25, 24	
	Het groene lampje 24 dooft		
16	T drukt knop " trein binnen v. Rm"		
	Het rode lampje "trein v/n Rm" dooft en het groene lampje " spoor vrij v/n Rm" gaat branden		
	(* Indien de spermagneet niet is vrijgekomen of indien de krukjes 25 resp. 26 ten onrechte zijn omgelegd, kan de spermagneet vrij worden gemaakt door het drukken van noodknop NK24		
4	~~16-6-65~~ A 1969		

Station Vlodrop — Naar Roermond van spoor I				Medewerking m.d.:
1	T overtuigt zich ervan , dat het groene lampje „spoor vrij v./n. Rm" brandt en het rode lampje „trein v./n. Rm" gedoofd is.			
	Bij vertrek van spoor	I		
2	Vervallen			
3	Niet omgelegd mag zijn krukje in veld	2, 6,25,29		
4	Vervallen			
5	T drukt knop " trein n. Rm"			
	Bij branden vanhet groene lampje 22 legt T krukje om in veld	22		
	Na loslaten knop doofthet groene lampje 22			
6	Bij aangetrokken koppelstroommagneet brandt het witte lampje	B		
7	T legt om seinhandel	B		
	Het rode lampje "B stop" dooft			
8	Eerste as op geisoleerde spoorstaaf in het hoofdspoor naar Roermond			trein
	In de normale stand komt seinarm	B		
	Hierdoor dooft het witte lampje	B		
	Het rode lampje "B stop" gaat branden			
	Het rode lampje "trein v/n Rm" gaat branden, het groene lampje "spoor vrij v/n Rm" dooft			
9	Laatste as over geisoleerde spoorstaaf in het hoofdspoor naar Roermond			trein
	Spermagneet in veld 24 trekt aan *j			
	Het groene lampje 24 gaat branden			
10	T legt normaal seinhandel	B		
11	T legt krukje om (naar rechts) in veld	24		
12	T legt krukje normaal in veld	22, 24		
	Het groene lampje 24 dooft			
13	Vervallen			
5	16-6-65 / A / 1969			

	Medewerking met:
Na binnenkomst van de trein in Herkenbosch of Roermond dooft het rode lampje "trein v/n Rm" en gaat het groene lampje "spoor vrij v/n Rm" branden.	Hkb of Rm
(* Indien de spermagneet niet is vrijgekomen of krukje 22 ten onrechte is omgelegd, kan de spermagneet vrij worden gemaakt door het drukken van noodknop NK24. NB. Ligt de oorzaak van het niet vrijkomen van de spermagneet in het niet in de normale stand teruggekomen zijn van sein B (zichtbaar aan het gedoofd zijn van lampje „B stop") dan kan de spermagneet evenmin worden opgebracht door het drukken van de noodknop.	

Station Vlodrop Naar Dalheim van spoor I.			Medewerking met:
1	T vraagt Dh ontblokking		Dh
2	Vrij(wit) wordt venster 8		Dh
	Bij vertrek van spoor	I	
3	vervallen		
4	Niet omgelegd mag zijn krukje in veld	2,6,25,29.	
5	vervallen		
6	T legt krukje om in veld	8	
7	T legt om seinhandel	C	
8	T wekt Dh		Dh
9	Trein over geïsoleerde spoorstaaf in het hoofdspoor naar Dalheim maakt vrij(wit) venster 7		Trein
10	Achter de trein legt T normaal seinhandel	C	
11	T legt krukje om(naar rechts) in veld	7	
12	T legt krukje normaal in veld	8,7	
13	vervallen		
14	T bedient venster 8 met de vensters 7 en 9 (worden rood)		Dh
15	Vrij(wit) wordt venster 9		Dh

6	29-5-'54	A	1969

Station Vlodrop Van Dalheim op spoor I			Medewerking met:
1	T wordt ontblokking gevraagt door Dh.		Dh
2	T bedient venster 9(wordt rood)		Dh
3	T ontvangt wekkersein van Dh		Dh
	Bij aankomst op spoor	I	
4	Vervallen		
5	Niet omgelegd mag zijn krukje in veld	8, 22, 25, 29	
6	Vervallen		
7	T legt krukje om in veld	6	
8	T legt om seinhandel	D	
9	T legt krukje om in veld	2	
10	T legt om seinhandel	D^V	
11	Vrij(rood) wordt venster 6		Dh
12	Trein over geïsoleerde spoorstaaf in spoor maakt vrij(wit) venster 7	I	Trein
13	Achter de trein legt T normaal seinhandel	D^V	
14	T legt krukje normaal in veld	2	
15	T legt normaal seinhandel	D	
16	T legt krukje om(naar rechts)in veld	7	
17	T legt krukje normaal in veld	6, 7	
18	Vervallen		
19	T bedient de vensters 6(wordt wit) en 7(wordt rood) Door deze handeling wordt bij hem tevens venster 9 vrij(wit)		Dh