C5502/Wij

Nederlandse Spoorwegen

Bedieningsvoorschrift
voor

Station Wijlre

BVS/Wij

1977

C 5502/ Wij

met 2 tabellen

N.V. NEDERLANDSE SPOORWEGEN

Bedieningsvoorschrift

voor

Wijlre

BVS/Wij

1977

Ingevoerd met abv nr

BIJGEWERKTE WIJZIGINGSBLADEN

Wbl	Abv nr	Datum	Paraaf	Wbl	Abv nr	Datum	Paraaf

INHOUD:

1 Algemene gegevens

2 Emplacementstekening

3A Toestelaanzicht post T

3B Toestelaanzicht post I

4 Posten T en I - Van Schin op Geul op de sporen 1 en 2

5 Post T - Naar Schin op Geul van de sporen 1 en 2

6 Posten T en I - Van Simpelveld op de sporen 1 en 2

7 Post I - Naar Simpelveld van de sporen 1 en 2

Algemene gegevens

Verkortingen:

T : de treindienstleider in post T;
I : de wachter in post I;
Spv : de wachter in post II te Simpelveld;
Sog : de treindienstleider te Schin op Geul.


Omschrijving van de seinen:

A_{1-2}	Inrijsein, zijde Simpelveld, op de sporen 1 en 2
A^{v}	Voorsein van A_{1-2}.
B_2	Uitrijsein van spoor 2 naar Simpelveld, tevens bloksein.
B_2^{v}	Voorsein van B_2.
B_1	Uitrijsein van spoor 1 naar Simpelveld, tevens bloksein.
C_2	Uitrijsein van spoor 2 naar Schin op Geul, tevens bloksein.
C_1	Uitrijsein van spoor 1 naar Schin op Geul, tevens bloksein.
C_2^{v}	Voorsein van C_2.
D_{1-2}	Inrijsein, zijde Schin op Geul, op de sporen 1 en 2
D^{v}	Voorsein van D_{1-2}.

Aanwijzingen voor de dienstuitvoering:
Dit sein is geplaatst aan het voorsein van het inrijsein, dat geen aanwijzing omtrent de snelheid geeft.
Een voorsein van het daarop volgende uitrijsein is aanwezig.

Blokstelsels:
Op het baanvak Wijlre-Simpelveld is blokstelsel A in dienst.
Op het baanvak Wijlre-Schin op Geul is blokstelsel III in dienst.


Doorrijsporen:
Over spoor 2 mag in beide richtingen worden doorgereden.

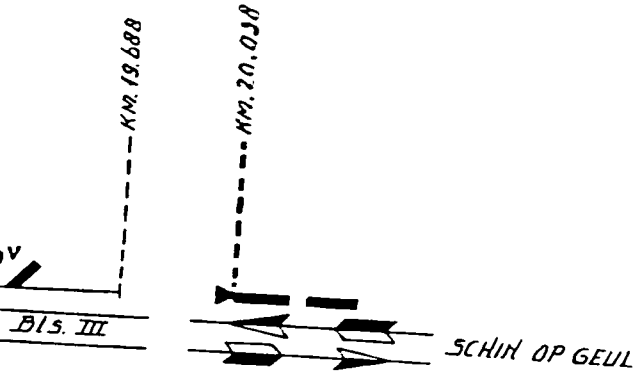


13-5-'77 CORR.		H
4_77/6 — 18_4_77		G
10.71/35 ovp. bomen. 18_10_'71.	B.	F
6-6-'68 Ebo's Km 18 992	WB	E
22_12_'67 REVISIE	A.P.G.v.B	D
5 5 '67 Verw. Gr.: Oost		C
1 5-'61 WIJZ.	v.l.	B
Datum Korte omschrijving der wijziging	Ta/Tkn Grl/Ckkk Ir	Uitgave


2

v. NED. SPOORWEGEN SEINWEZEN	WIJLRE		Por. Tal Tkn Por. Grl/Ckkk Por. Ir.	Datum 22. 6. 1960
	OPM: HIERMEDE VERVALT DE BVS Lkg GEL D.D. NOV. 1947	school: v.d. Lg 1:2000 v.d. Br 1:1000	Form 5. 2 Opp. 2762 cm²	BVS A

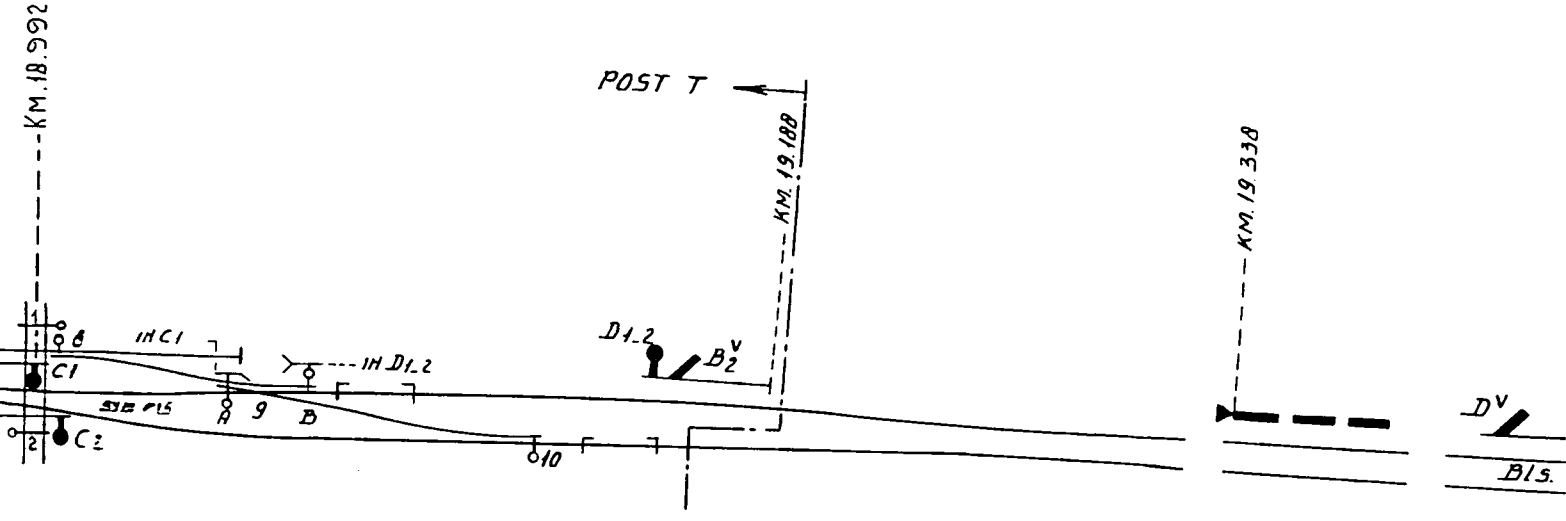
KM. 18.992
POST T
KM. 19.188
KM. 19.330
C1
C2
IN C1
IN D1-2
D1-2
B2V
DV
B1S.
A
9
B
10

N.V. NEI
SEI

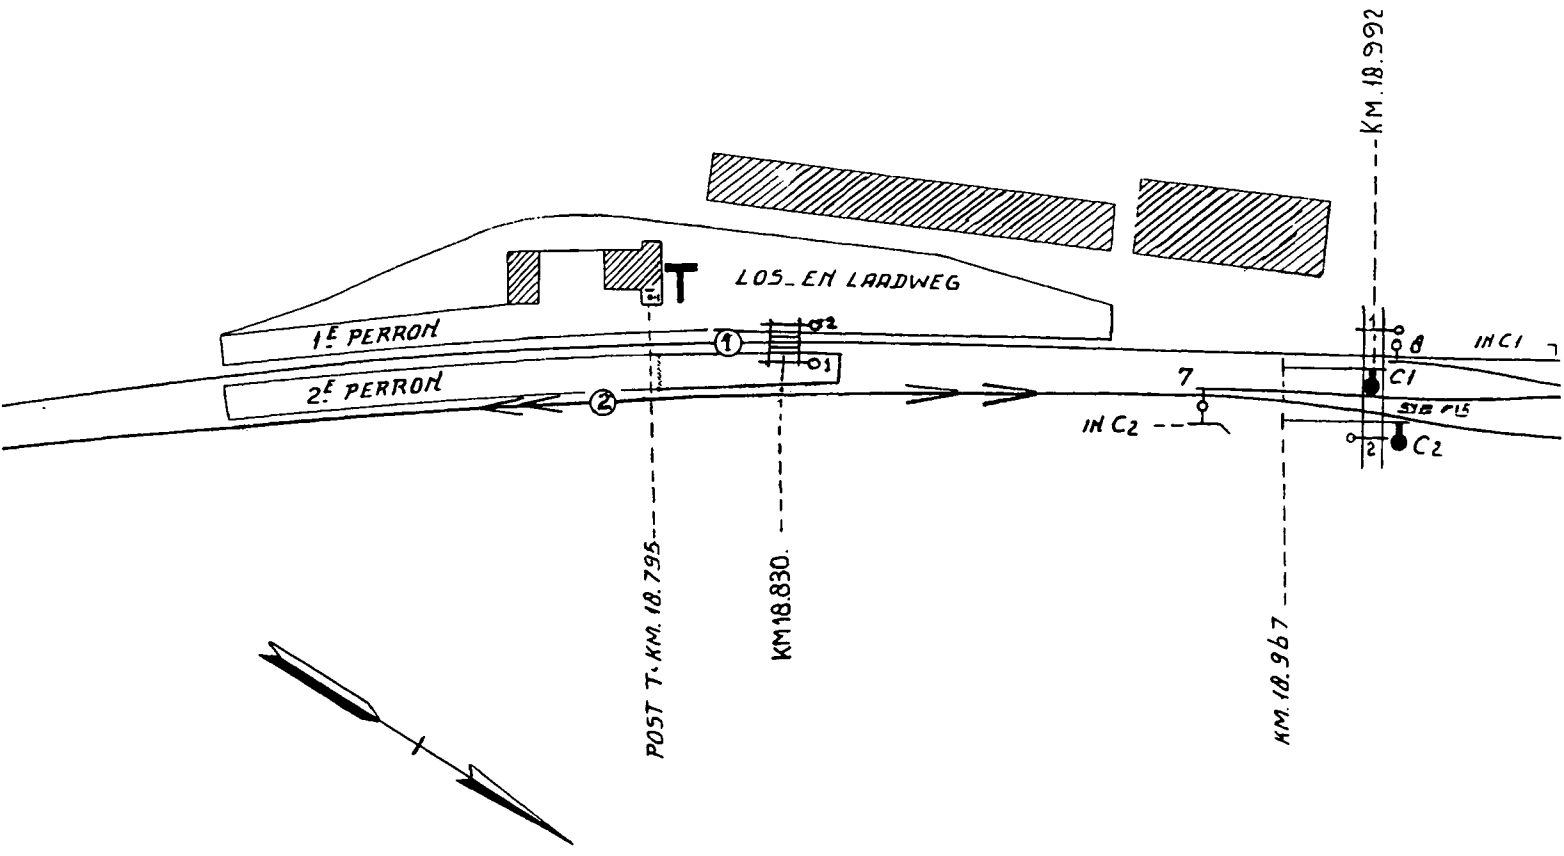
KM.18.992
LOS- EN LAADWEG
1E PERRON
2E PERRON
1
2
8
IN C1
C1
7
IN C2
C2
POST T. KM. 18.795
KM 18.830.
KM. 18.967

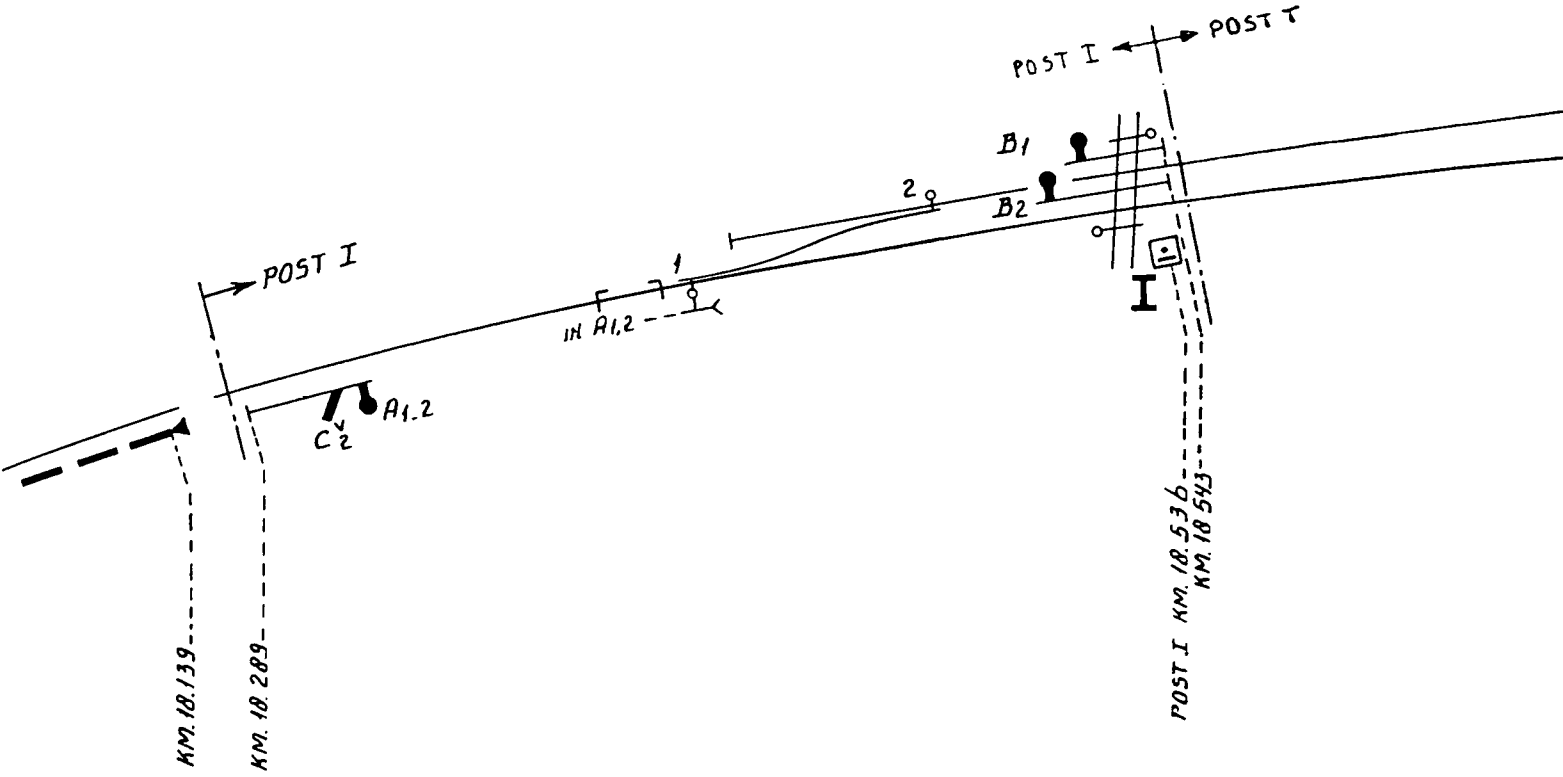
POST I
POST I
POST I
B1
B2
2
1
IH A1,2
A1,2
C2
I
KM. 18.139
KM. 18.289
POST I KM. 18.536
KM. 18.543


A
SIMPELVELD

3A 1977

Post T

Station Wijlre

Normale stand van de toestellen

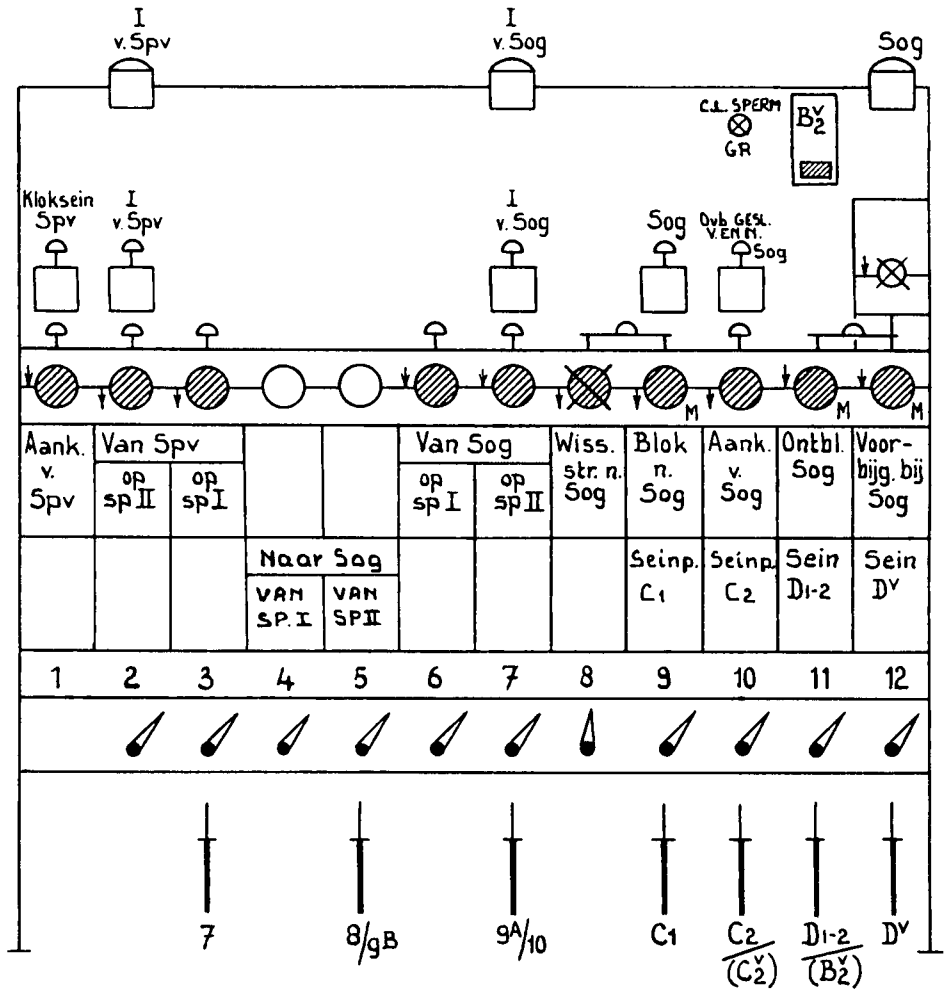


Bediening van de overwegbomen en knipperlichten van de overweg bij km18.992 (drukknopbediening)
Bediening overpadbomen van het overpad bij km 18.830 (drukknoppen)

3B 1977

Post I

Station Wijlre

Normale stand van de toestellen

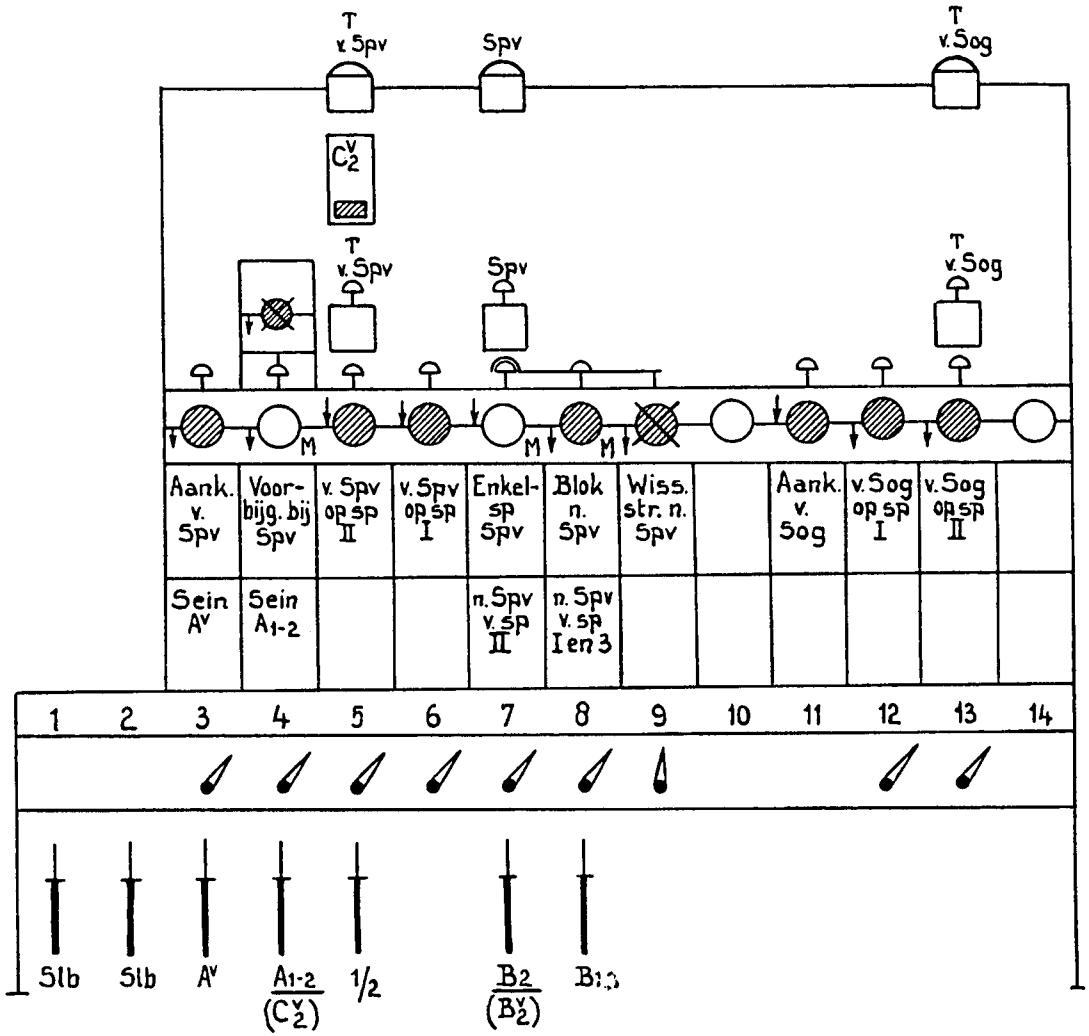

BVS/Wijlre	Posten T en I				Medewerking met:
	Van Schin op Geul op de sporen 1 en 2				
1	T ontvangt wekkersein van Sog				Sog
2	T bedient de vensters 11 en 12 (worden wit) en 12b (wordt rood)				Sog
3	T ontvangt wekkersein van Sog				Sog
4	bij T wordt vrij (rood) venster 12				Sog
5	T wekt I				
	bij aankomst op spoor	1	2		
6	T legt handel om in veld	5	3		
7	T legt krukje om in veld	6	7		
8	T bedient venster (wordt wit)	6	7		
	bij I wordt vrij (wit) venster	12	13		
9	I legt krukje om in veld	12	13		
10	I bedient venster 11 (wordt wit)				
	bij T wordt vrij (wit) venster 10				
11	T sluit de overwegbomen van de overweg bij km 18.992				
12	T drukt de knop "Ovb. gesl. v. en n. Sog"				
	het groene lampje "CL sperm." gaat branden				
13	T legt tijdens het gedrukt houden van b.g. knop krukje om in veld 11				
	na loslaten van de knop dooft het groene lampje "CL sperm."				
14	T legt om het handel D1,2 (B_2^V)				
15	T legt krukje om in veld 12				
16	T legt om het handel D^V				
17	trein met laatste as over geïsoleerde spoorstaaf voor wissel 9 A/B				trein
	bij T wordt vrij (wit) venster 12^b				
18	achter de trein legt T normaal het handel D^V				
19	T legt krukje normaal in veld 12				
20	T legt normaal het handel D1,2 (B_2^V)				
21	T legt krukje normaal in veld 11				
22	T opent de overwegbomen van de overweg bij km 18.992				
23	T bedient venster 10 (wordt rood)				
	bij T wordt vrij (rood) venster 11				
	bij I wordt vrij (rood) venster 11				
24	I legt krukje normaal in veld	12	13		
25	I bedient venster (wordt rood)	12	13		
	bij T wordt vrij (rood)venster	6	7		
26	T legt krukje normaal in veld	6	7		
27	T legt handel normaal in veld	5	3		
4	1977				+


BVS/Wijlre	Post T			Medewerking met:
	Naar Schin op Geul van de sporen 1 en 2			
1	T wekt Sog			Sog
2	bij T wordt vrij (wit) venster 9			Sog
	bij vertrek van spoor	1	2	
3	T legt handel om in veld	5,7	5	
4	T legt krukje om in veld	4	5	
5	T sluit de overwegbomen van de overweg bij km 18.992			
6	T drukt de knop "ovb.gesl. v. en n. Sog"			
	het groene lampje "CL sperm." gaat branden			
7	T legt tijdens het gedrukt houden van b.g. knop krukje om in veld	9	10	
	na loslaten van de knop dooft het groene lampje "CL sperm."			
8	T legt om het handel	C1	C2/(C_2^V)	
9	T wekt Sog			Sog
10	laatste as over geïsoleerde spoorstaaf voorbij wissel 10			trein
	bij T wordt vrij (wit) venster 8			
11	achter de trein legt T normaal het handel	C1	C2/(C_2^V)	
12	T legt krukje normaal in veld	9	10	
13	T opent de overwegbomen van de overweg bij km 18.992			
14	T legt krukje om (naar rechts) in veld 8			
15	T legt krukje normaal in veld	4	5	
16	T legt krukje normaal (naar links) in veld 8			
17	T legt handel normaal in veld	5,7	5	
18	T bedient de vensters 8 en 9 (worden rood)			Sog

5	1977					+

BVS/Wijlre	Posten T en I				Medewerking met:
	Van Simpelveld op de sporen 1 en 2				
1	I ontvangt wekkersein van Spv				Spv
2	I bedient venster 7 (wordt rood)				Spv
3	I ontvangt wekkersein van Spv				Spv
4	I wekt T				
5	bij I wordt vrij (rood) venster 4				
	bij aankomst op spoor		1	2	
6	I legt handel om in veld		5	-	
7	I legt krukje om in veld		6	5	
8	I bedient venster (wordt wit)		6	5	
	bij T wordt vrij (wit) venster		3	2	
9	T legt handel om in veld 5				
10	T legt krukje om in veld		3	2	
11	T bedient venster 1 (wordt wit)				
	bij I wordt vrij (wit) venster 3				
12	I legt handel om in veld 1,2				
13	I legt krukje om in veld 4				
14	I legt om het handel A1-2(C_2^V)				
15	I legt krukje om in veld 3				
16	I legt om het handel A^V				
17	laatste as over geïsoleerde spoorstaaf voor wissel 1				trein
	bij I wordt vrij (wit) venster 4b				
18	achter de trein legt I normaal het handel A^V				
19	I legt krukje normaal in veld 3				
20	I legt normaal handel A1-2(C_2^V)				
21	I legt krukje normaal in veld 4				
22	I legt handel normaal in veld 1,2				
23	I bedient venster 3 (wordt rood)				
	bij T wordt vrij (rood) venster 1				
24	T legt krukje normaal in veld		3	2	
25	T legt handel normaal in veld 5				
26	T bedient venster (wordt rood)		3	2	
	bij I wordt vrij (rood) venster		6	5	
27	I legt krukje normaal in veld		6	5	
28	I legt handel normaal in veld		5	-	
29	I bedient de vensters 4 (wordt wit) en 4b (wordt rood)				Spv
	bij I wordt vrij (wit) venster 7				
6	1977				+

BVS/Wijlre	Post I			Medewerking met:
	Naar Simpelveld van de sporen 1 en 2			
1	I wekt Spv			Spv
2	bij I wordt vrij (wit) venster 8			Spv
	bij vertrek van spoor	1	2	
3	I legt handel om in veld	1,2,5	1,2	
4	I legt krukje om in veld	8	7	
5	I legt om het handel	B1	B2/(B_2^v)	
6	T wekt Spv			Spv
7	Trein met laatste as over geïsoleerde spoorstaaf voorbij wissel 1			trein
	bij I wordt vrij (wit) venster 9			
8	achter de trein legt I normaal het handel	B1	B2/(B_2^v)	
9	I legt krukje om (naar rechts) in veld 9			
10	I legt krukje normaal in veld	8	7	
11	I legt krukje normaal (naar links) in veld 9			
12	I legt handel normaal in veld	5,2,1	2,1	
13	I bedient de vensters 7, 8 en 9 (worden rood)			Spv
14	bij I wordt vrij (wit) venster 7			Spv

7	1977					+

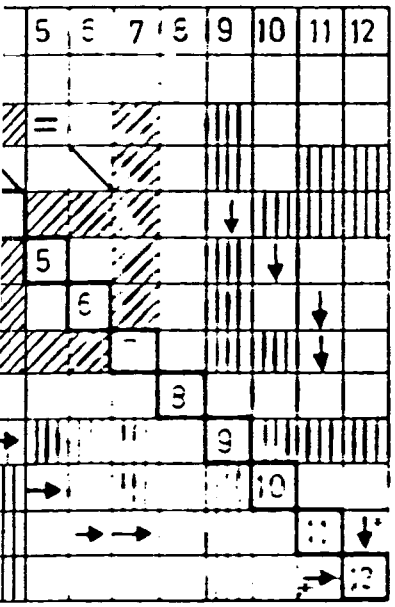

Vrijmaking door
inleggen handel

Uitgave	Gewijziad
	Gecontroleerd
Datum	Goedgekeurd
Korte omschrijving der wijziging	

Deze tekening vervangt: *AL Gel. 12.12.'32 L Uil. 17.3.'61* Deze tekening is vervangen door:

	Naam	Datum
Getekend	*Vb*	*6.6.'68*
Gecontroleerd	*Kramer*	*15.5.'68*
Goedgekeurd		

Post T

Schaal

Formaat: 2Z

Uitgave: A

NEDERLANDSCHE SPOORWEGEN
Dienst: Es
Afd: 2

Wijlre

A

Wijlre Post T

Ebo's km 18,932	7	8/9B	9A/10										
	3	5	7	Tabel A	Sein	Kr	2	3	4	5	6	7	
	+	⊣⊢	+	Van Spv op Sp 2		2	2			=			
		⊣⊢		Van Spv op Sp 1		3		3					
		⊣⊢	⊣⊢	Naar Sog van Sp 1		4			4				
	+	⊣⊢	+	Naar Sog van Sp 2		5	=			5			
	+	⊣⊢	+	Van Sog op Sp 1		6					6		
	⊣⊢	+		Van Sog op Sp 2		7							
				Wisselstr. n. Sog		8							
⊖				Seinp. C 1	C1	9			→				
⊖				Seinp. C 2	C 2/(C_2^V)	10				→			
⊖				Seinp. D 1, 2	D1,2/(B_2^V)	11					→	→	
				Seinp. D^V	D^V	12							

⊖ Versperring door spermagneet

Ingevoerd bij aanschrijving BV No. 3077

Deze

Gelezen

Gecontr

Gecontr

Goedge

NE

Die

Wijlré Post I

Tabel B

SUBSUB 1	SUBSUB 2	½ 5			SEIN	KR	3	4	5	6	7	8	9	12	13
				SEINPAAL A^V	A^V	3	3	±							
·:·	·:·			" A_{1-2}	A_{1-2} / (C_2^V)	4	*1	4	–	→					
		+		VAN Spv OP SP. 2		5		1	5						
		·:·		" " " " 1		6		1		6					
·:·	·:·	+		NAAR Spv V. SP. 2	B_2 / (B_2^V)	7					7				=
·:·	·:·	·:·		" " " " 1	B_1	8						8			
				WISSELSTR. N. Spv		9							9		
				VAN Sog OP SP. 1		12								12	
		+		" " " " 2		13					=				13

Ingevoerd bij Aanschrijving B.V. No 3077

*VRIJMAKING DOOR OMLEGGEN HANDEL